

Одноэтажный индивидуальный жилой дом



Архитектурно-строительное решение
Проект жилого дома
Место строительства: г.Москва

Заказчик: Козлов К.

Исполнитель: Казаков С. С.


г. Москва

Ведомость чертежей	
№	Название
	Обложка
01	Титульный лист
02	Общие данные
03	Планировочное решение
04	Обмерный план
05	План кровли
06	План кровли крыльца и террасы
07	План кровли (дормеров)
08	План фасадов
09	Фасад 1-4
10	Фасад Г-А
11	Фасад 4-1
12	Фасад А-Г
13	Деталь 1
14	Деталь 2
15	Деталь 3
16	3д вид 1
17	3д вид 2
18	3д вид 3
19	3д вид 4
20	План фундамента
21	Ведомость заполнения проемов
22	Перспективный вид 1
23	Перспективный вид 2
24	Перспективный вид 3
25	Перспективный вид 4
26	Перспективный вид 5
27	Перспективный вид 6
28	Перспективный вид 7
29	Перспективный вид 8
30	Перспективный вид 9
31	Перспективный вид 10

Экспликация помещений		
№	Наименование	Площадь
1	Гостиная/столовая	38,99
2	Кухня	11,29
3	Спальня	13,52
4	Спальня	13,52
5	Холл	11,66
6	Ванная	5,41
7	Постирочная	3,51
8	Прихожая	5,22
9	Тех/помещение	5,01
10	Крыльцо	10,00
11	Терраса	31,98
	Полезная площадь	108,13

	Одноэтажный жилой каркасный дом		М 1 : 100
--	---------------------------------	--	-----------

Планировочное решение

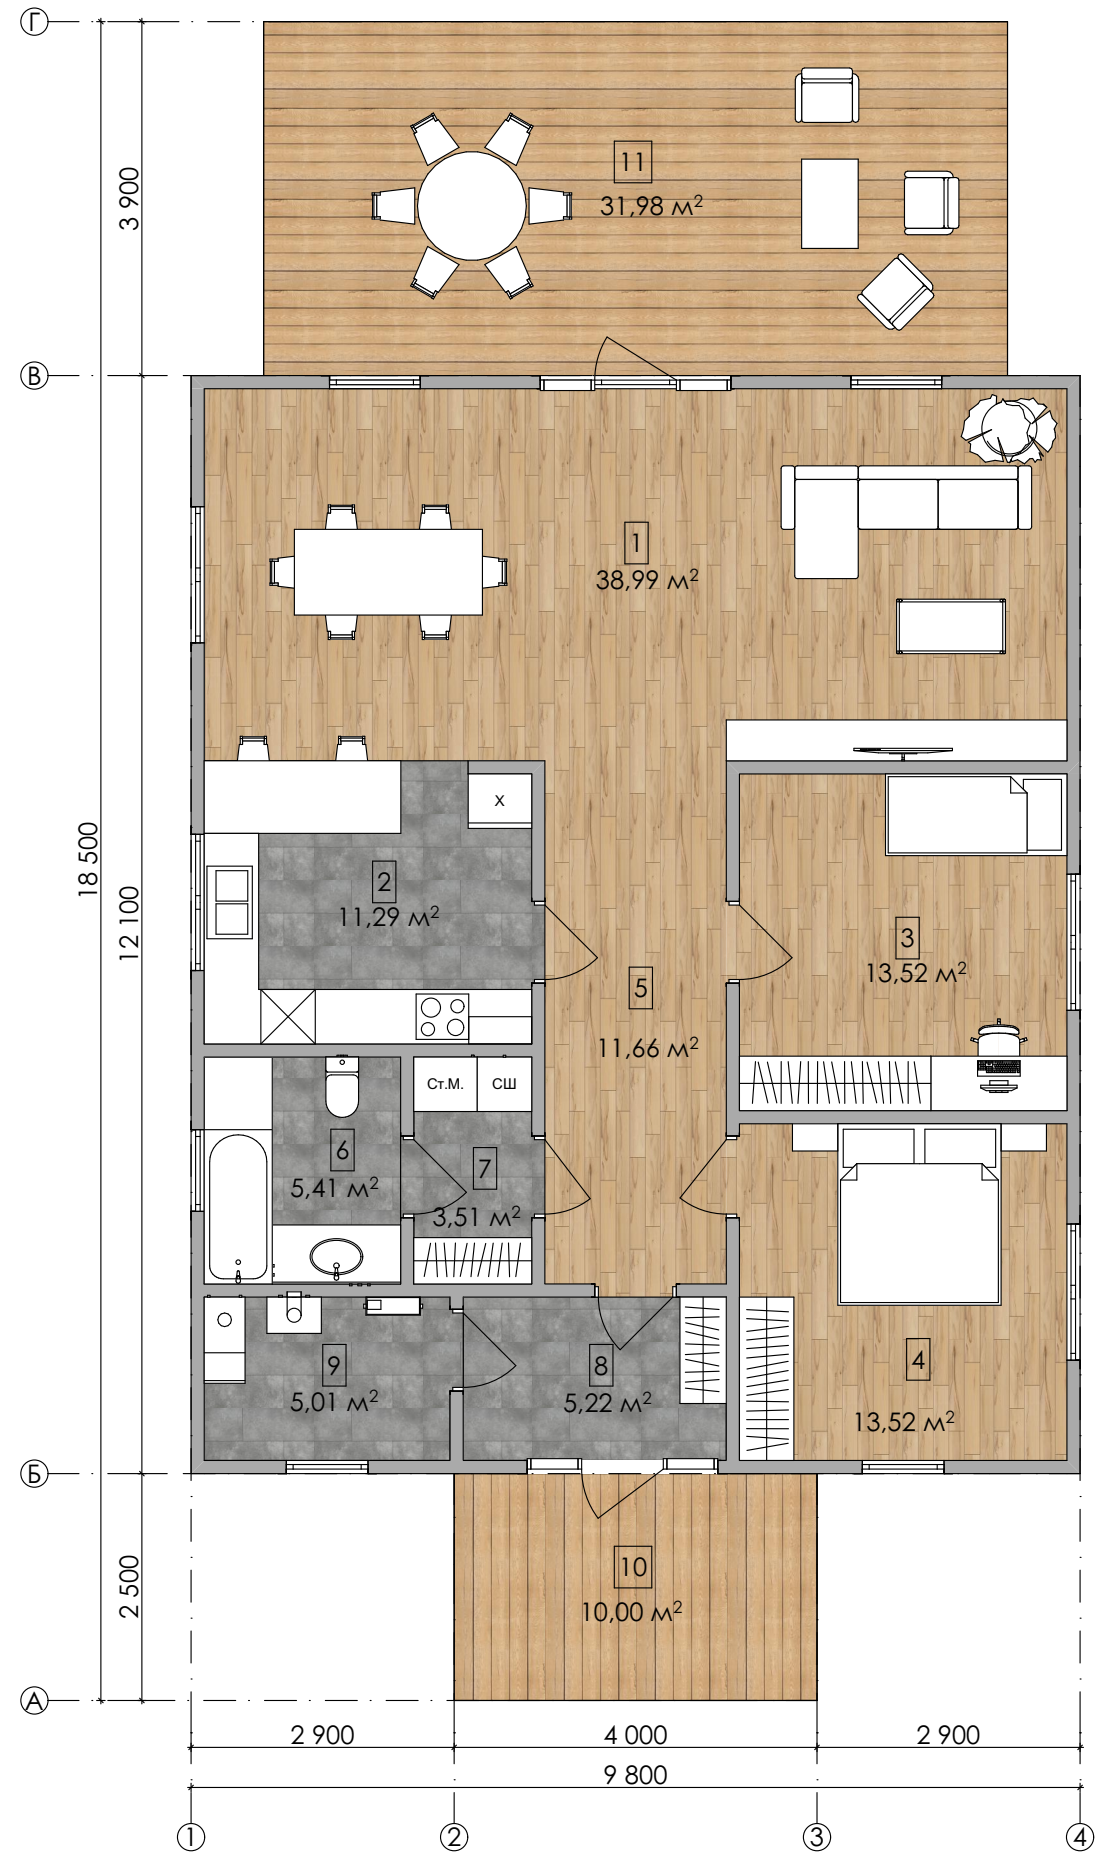


Экспликация помещений

№	Наименование	Площадь
1	Гостиная/столовая	38,99
2	Кухня	11,29
3	Спальня	13,52
4	Спальня	13,52
5	Холл	11,66
6	Ванная	5,41
7	Постирочная	3,51
8	Прихожая	5,22
9	Тех/помещение	5,01
10	Крыльцо	10,00
11	Терраса	31,98
Полезная площадь		108,13

3	Одноэтажный жилой каркасный дом	Планировочное решение	М 1 : 100
---	---------------------------------	-----------------------	-----------


Обмерный план

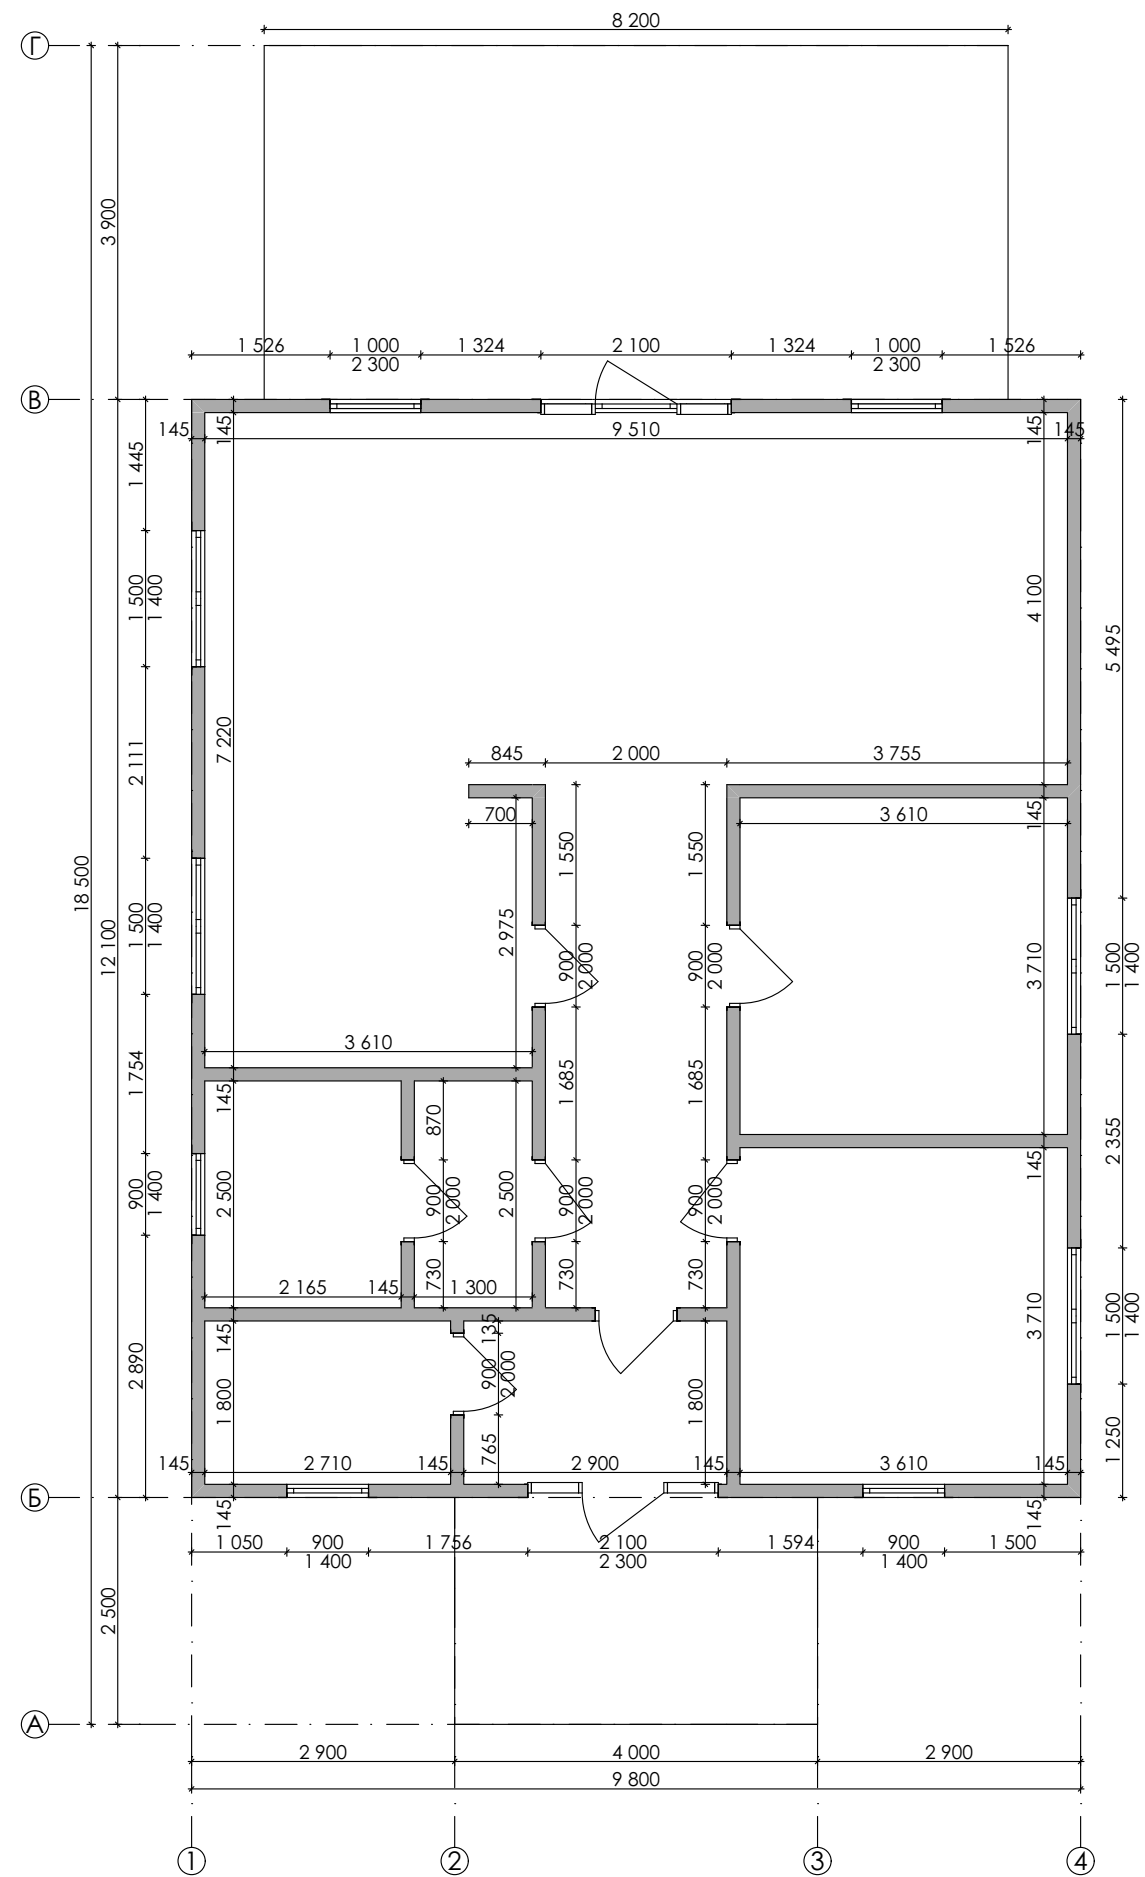


Экспликация помещений

№	Наименование	Площадь
1	Гостиная/столовая	38,99
2	Кухня	11,29
3	Спальня	13,52
4	Спальня	13,52
5	Холл	11,66
6	Ванная	5,41
7	Постирочная	3,51
8	Прихожая	5,22
9	Тех/помещение	5,01
10	Крыльцо	10,00
11	Терраса	31,98
	Полезная площадь	108,13

4	Одноэтажный жилой каркасный дом	Обмерный план	М 1 : 100
---	---------------------------------	---------------	-----------

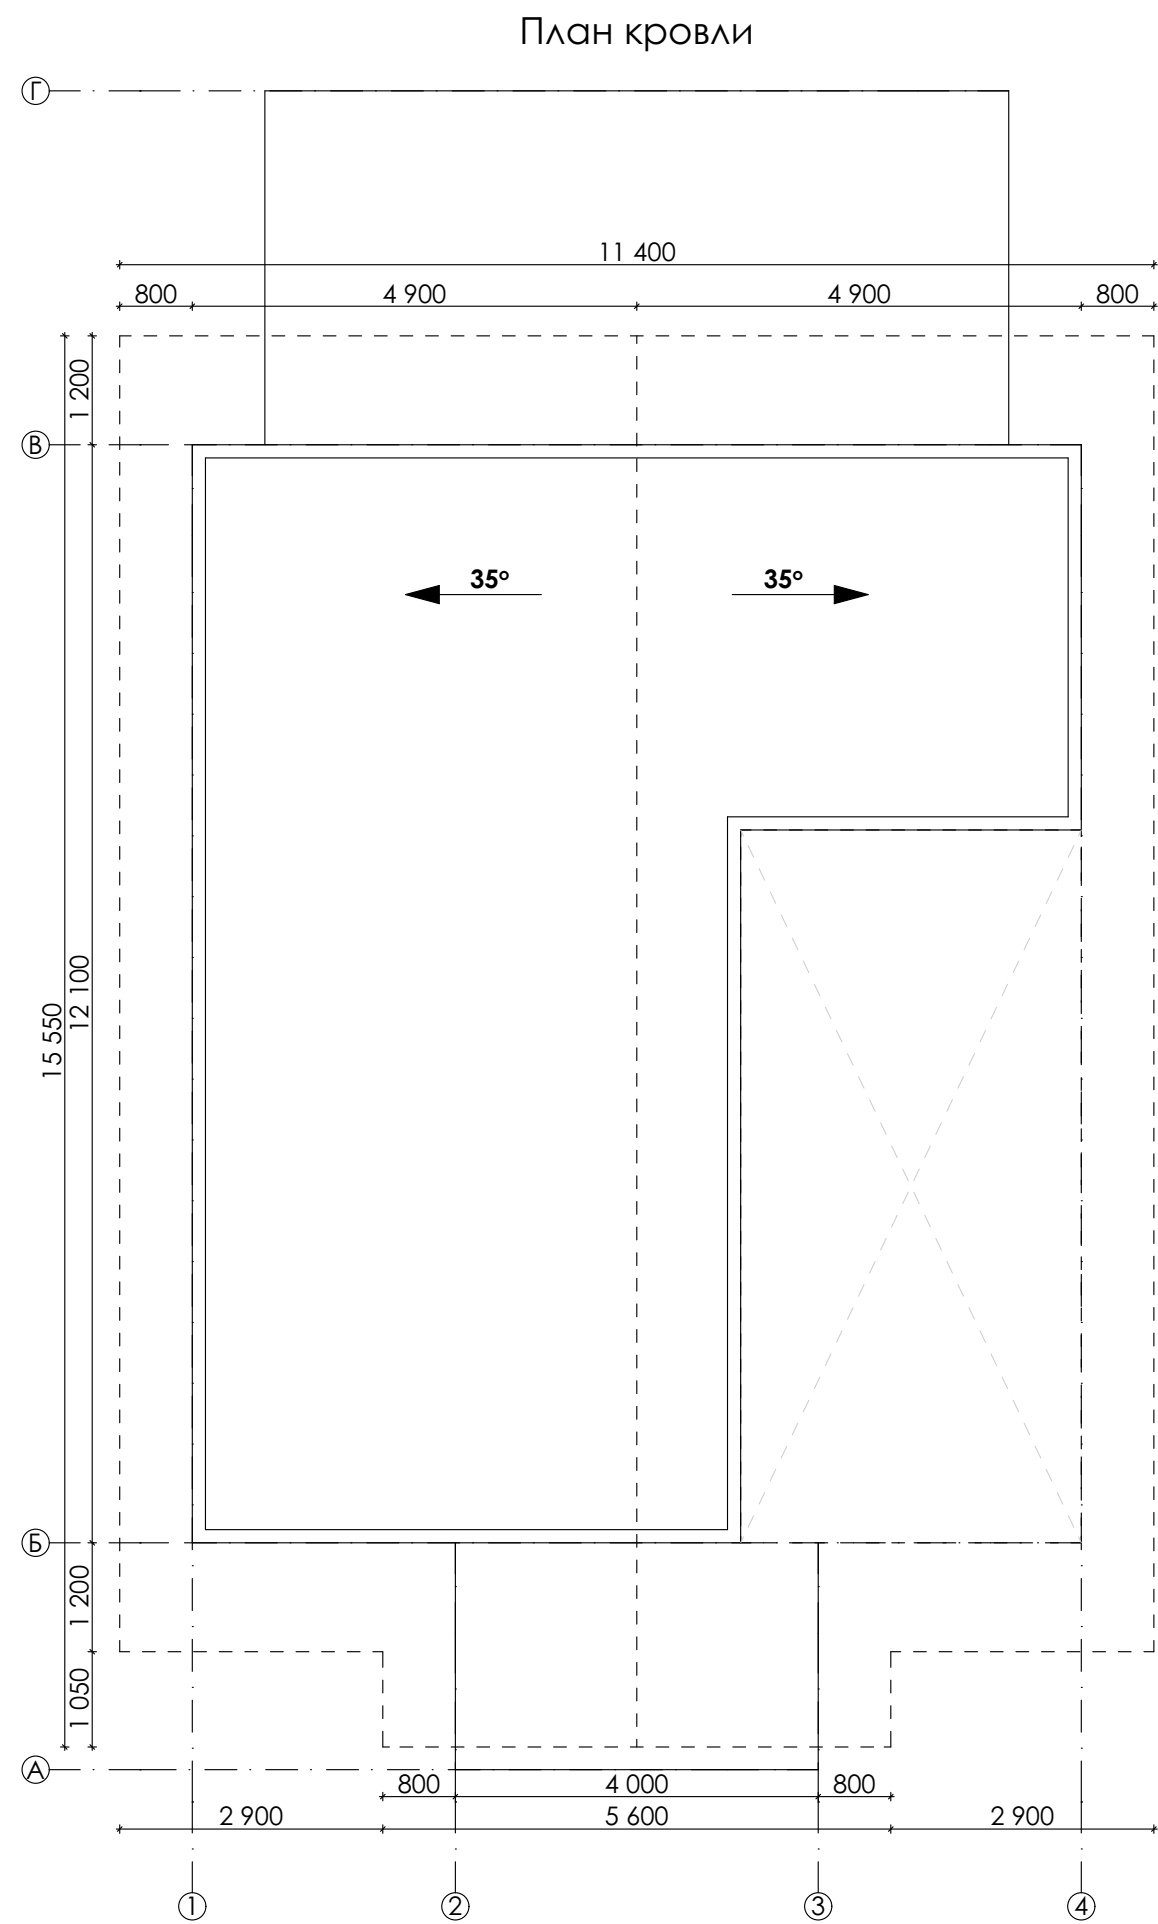


5	Одноэтажный жилой каркасный дом	План кровли	М 1 : 100
---	---------------------------------	-------------	-----------

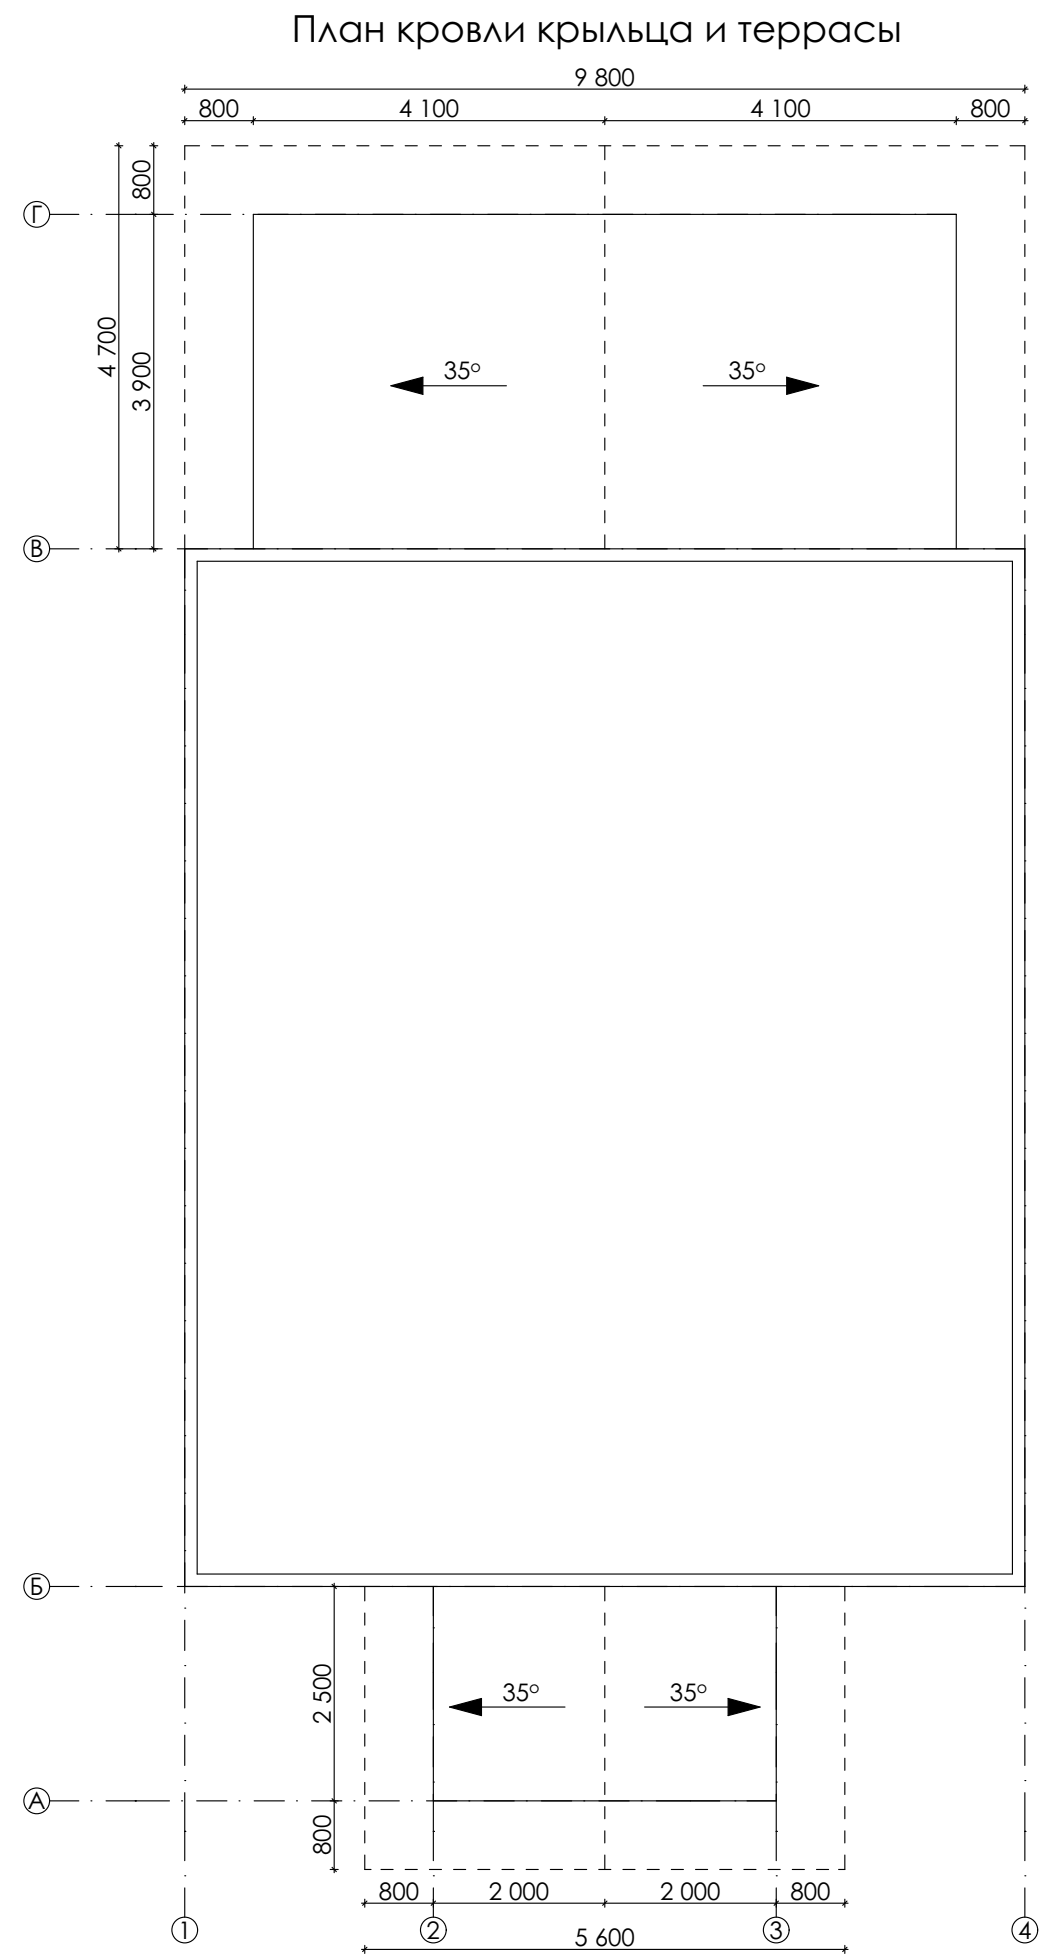


6	Одноэтажный жилой каркасный дом	План кровли крыльца и террасы	М 1 : 100
---	---------------------------------	-------------------------------	-----------

План кровли (дормеров)

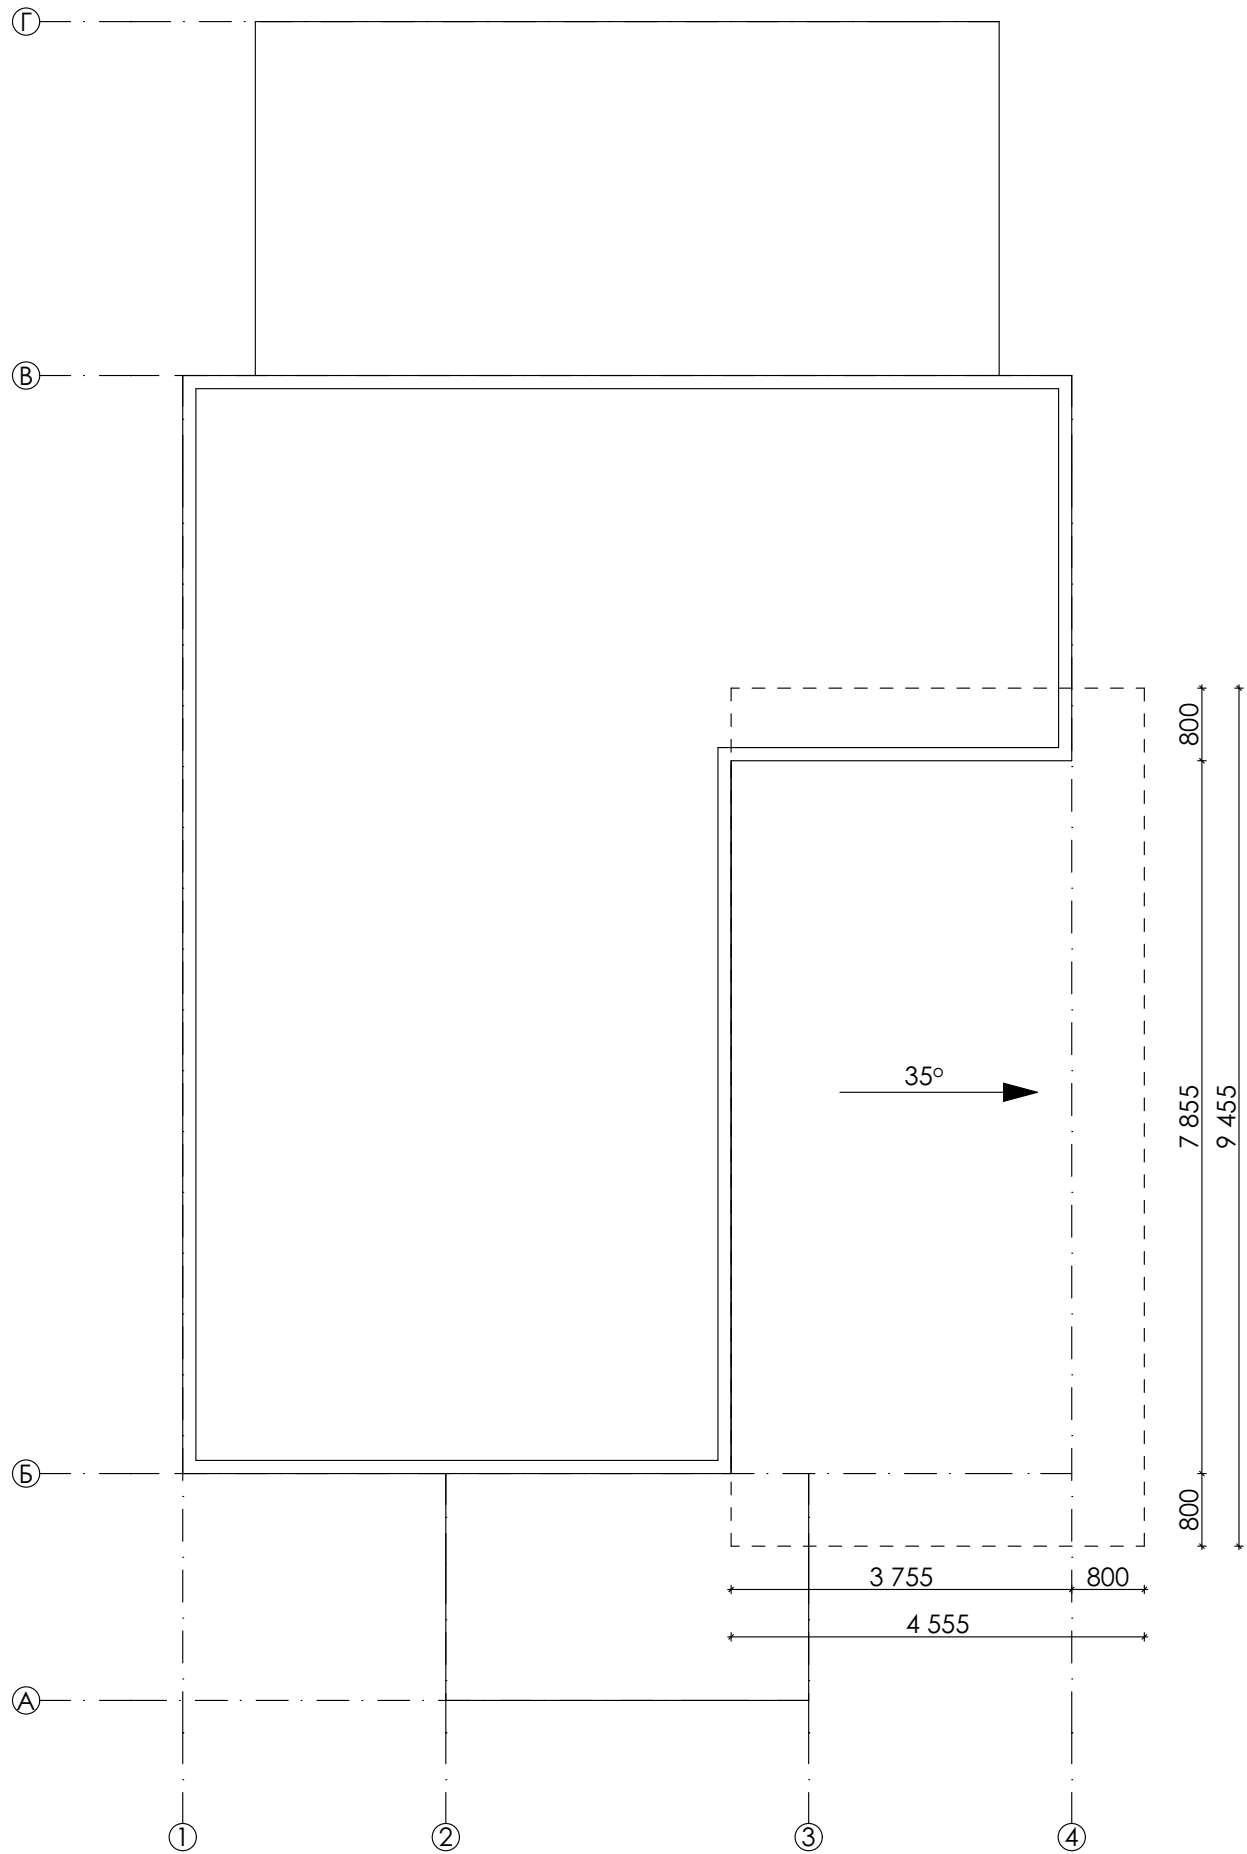


7	Одноэтажный жилой каркасный дом	План кровли (дормеров)	М 1 : 100
---	---------------------------------	------------------------	-----------

План фасадов

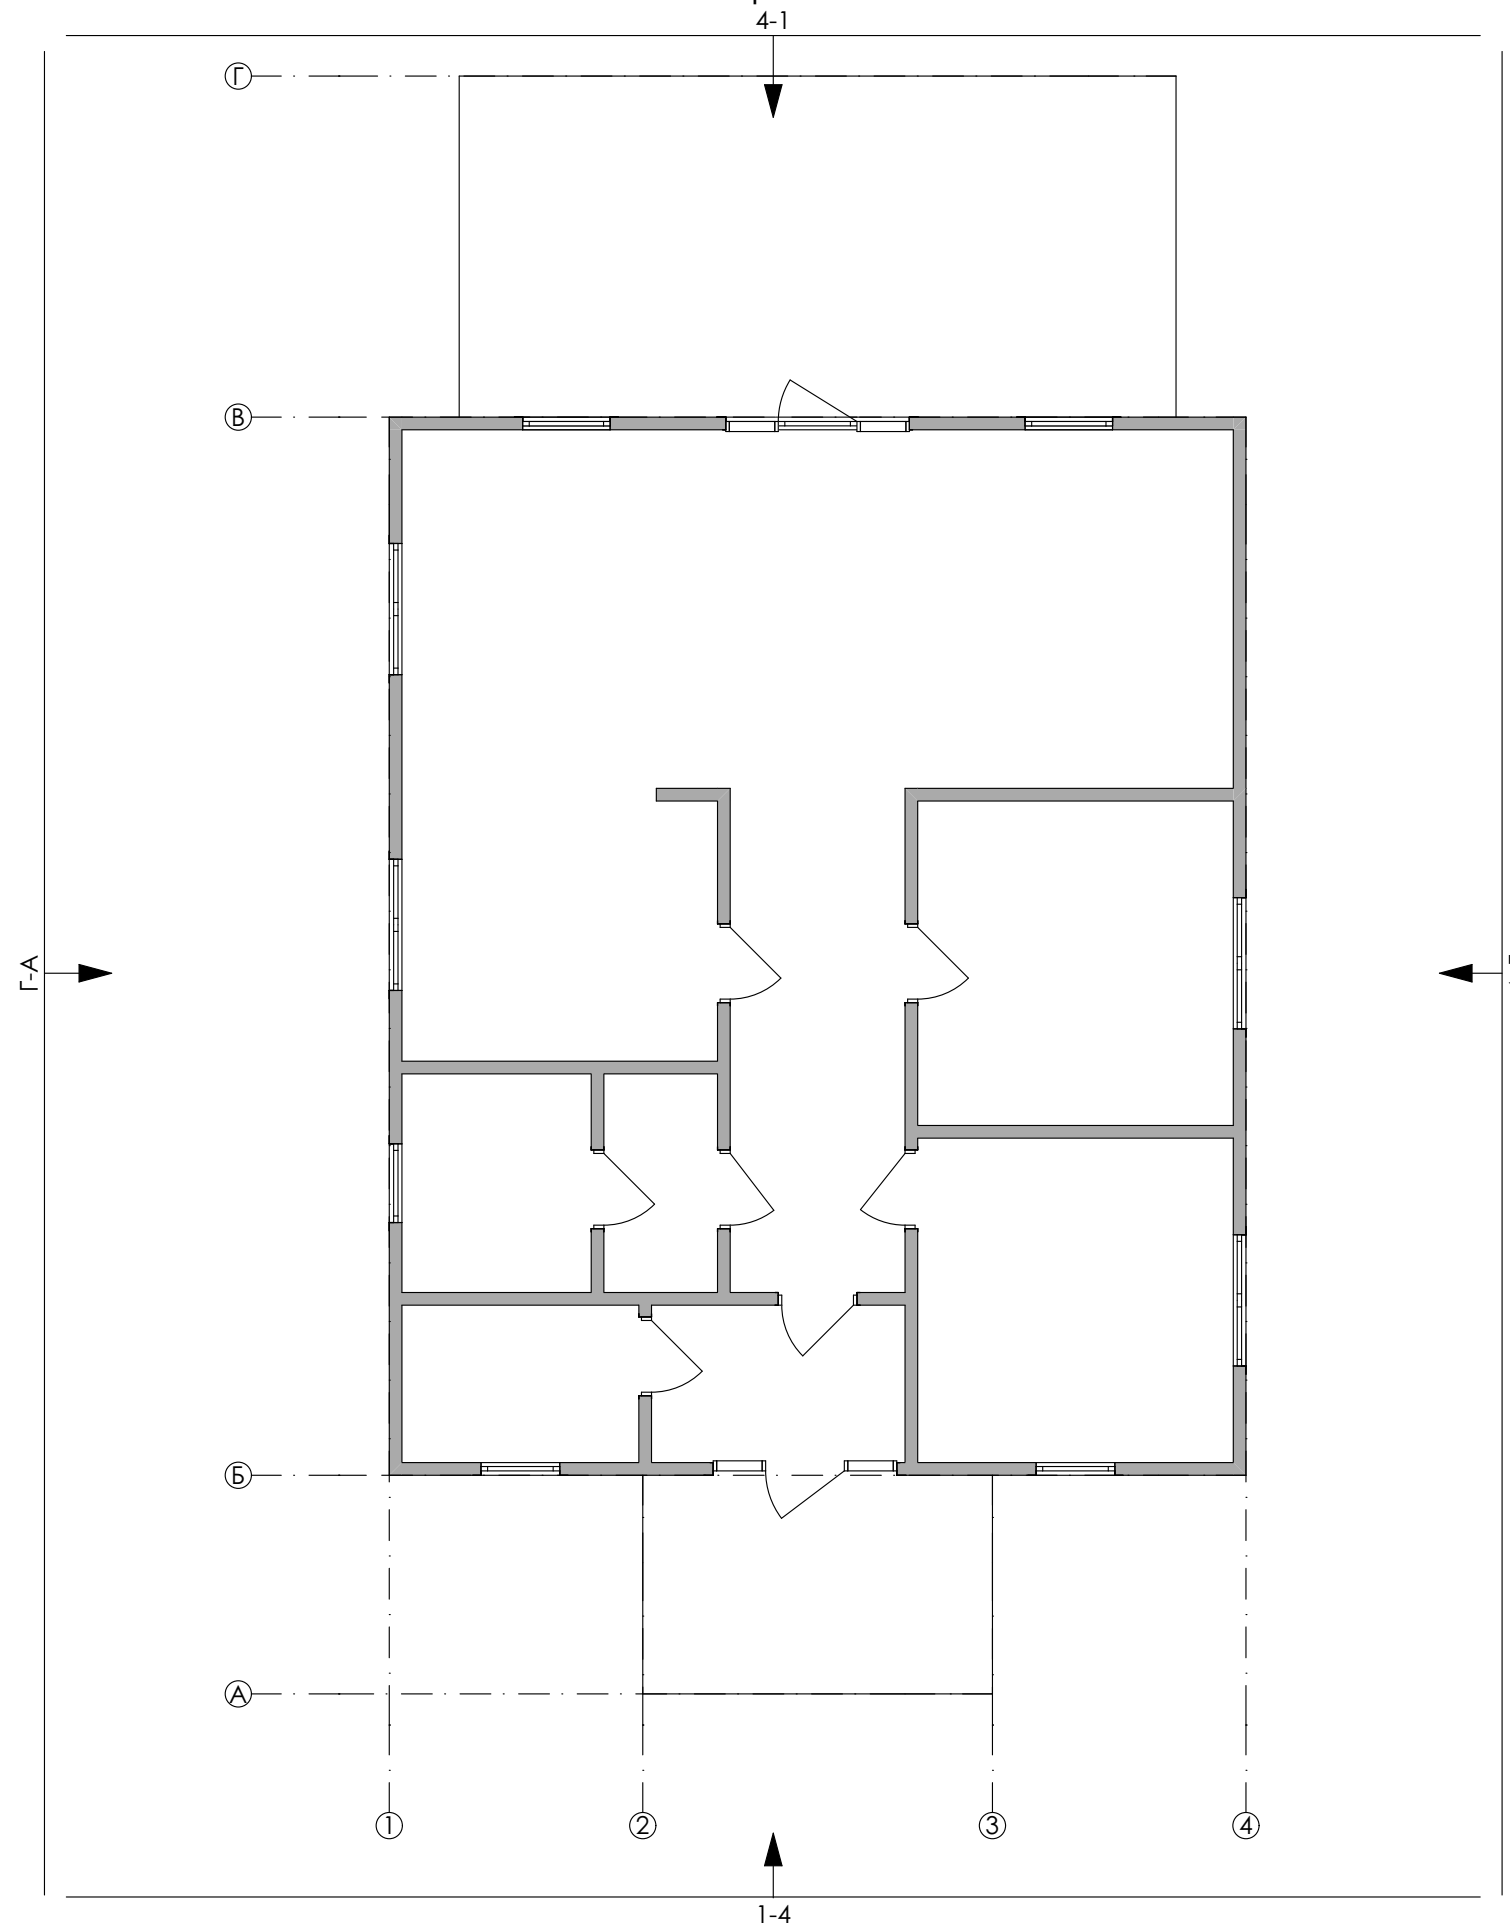

8	Одноэтажный жилой каркасный дом	План фасадов	М 1 : 100
---	---------------------------------	--------------	-----------

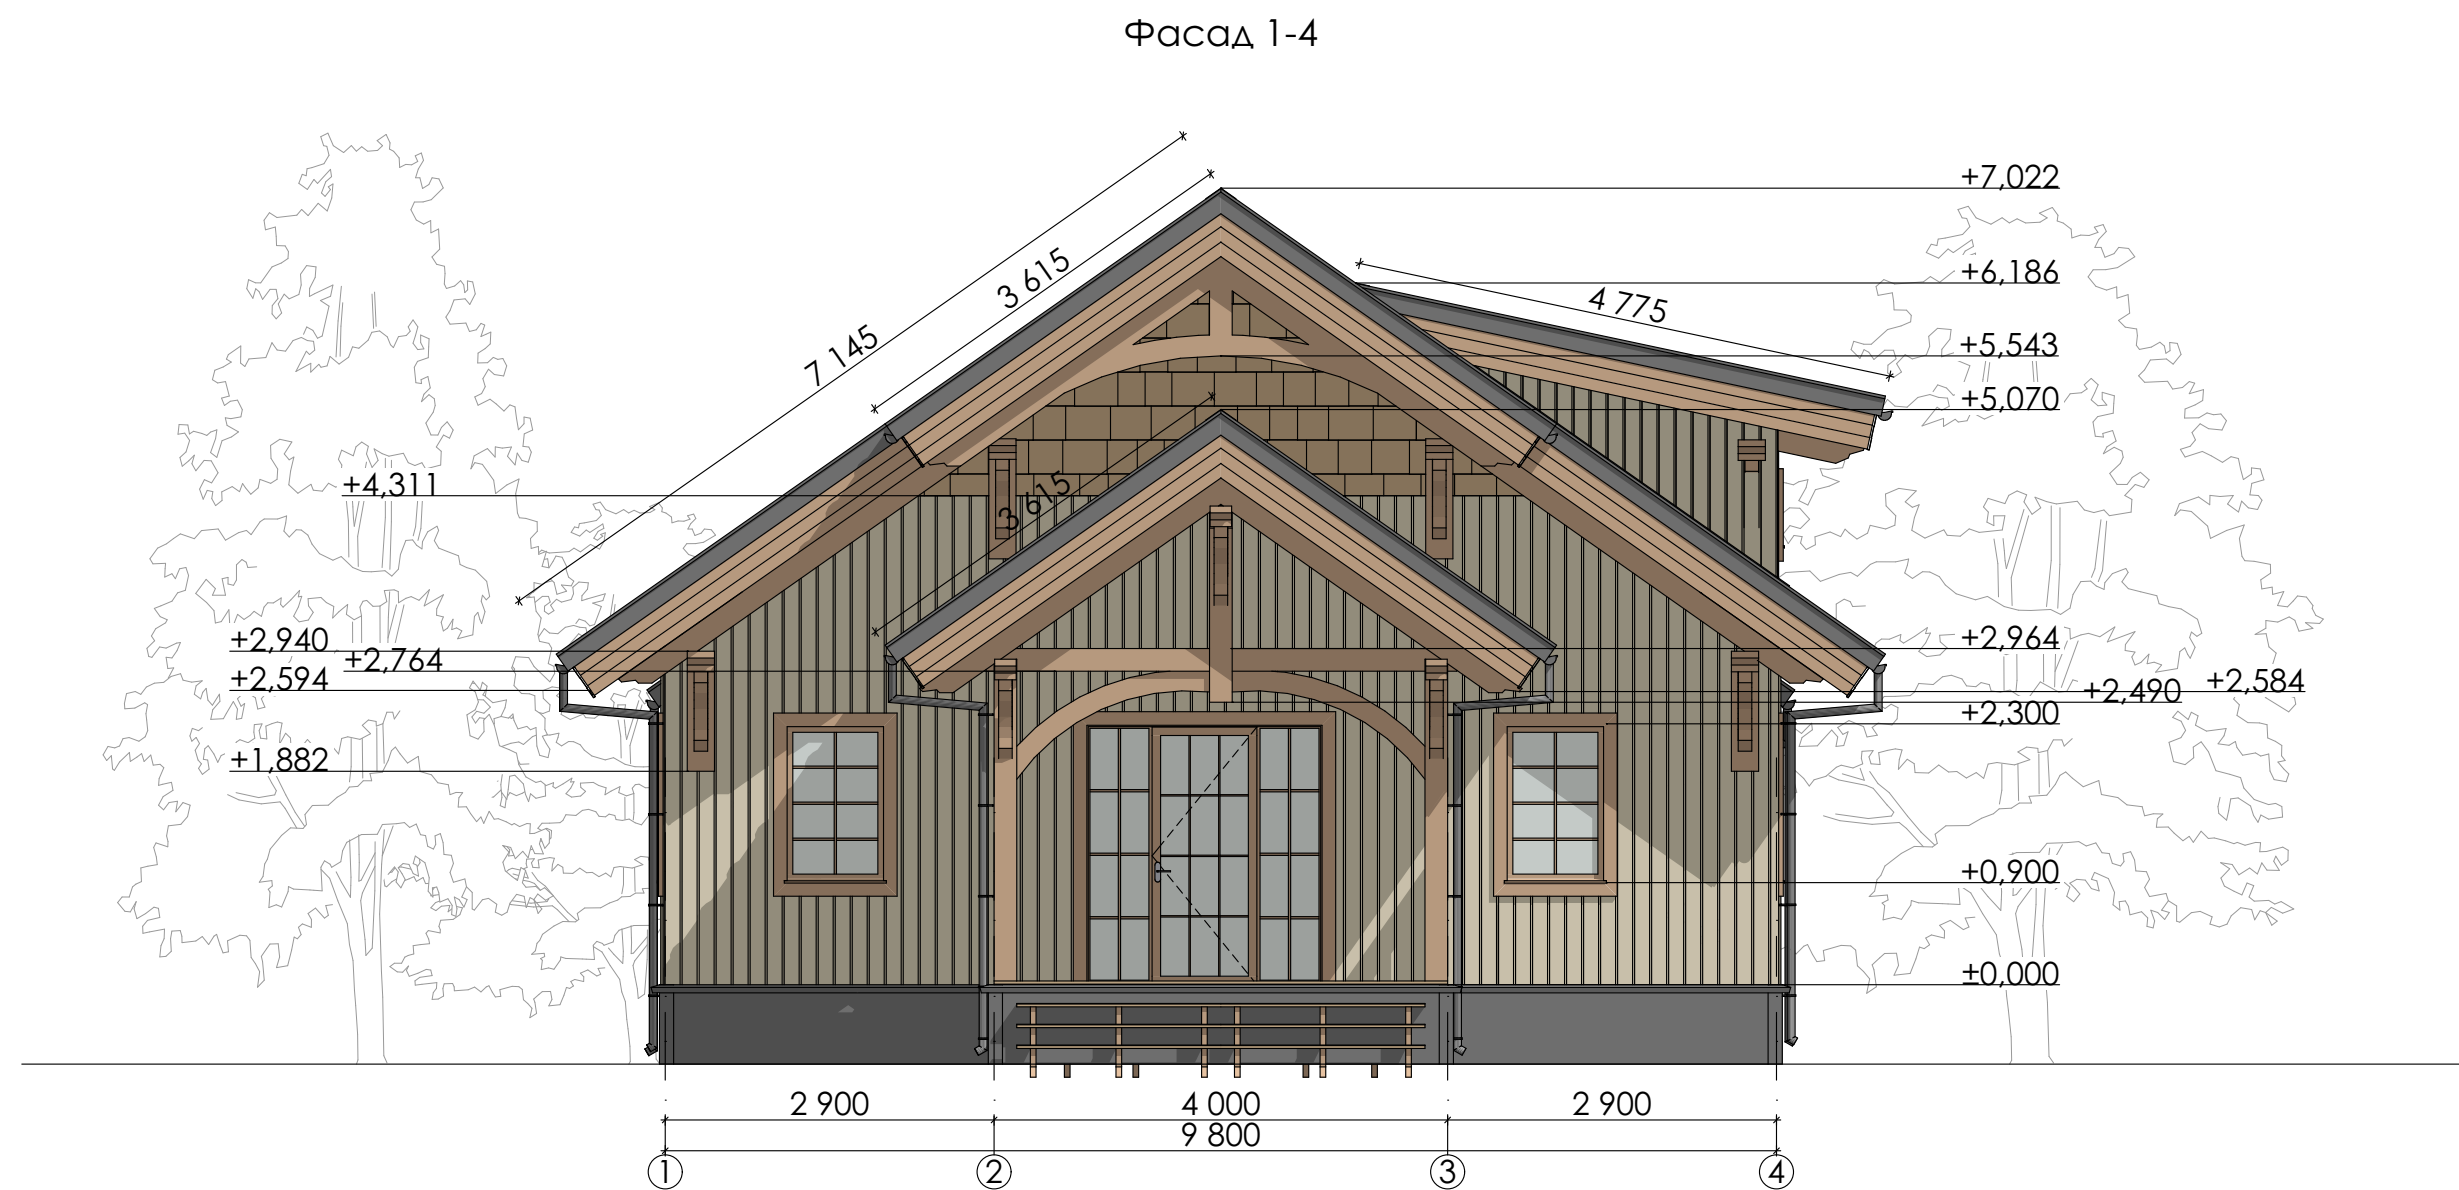


9	Одноэтажный жилой каркасный дом	Фасад 1-4	М 1 : 100
---	---------------------------------	-----------	-----------

Фасад Г-А




10	Одноэтажный жилой каркасный дом	Фасад Г-А	М 1 : 100
----	---------------------------------	-----------	-----------

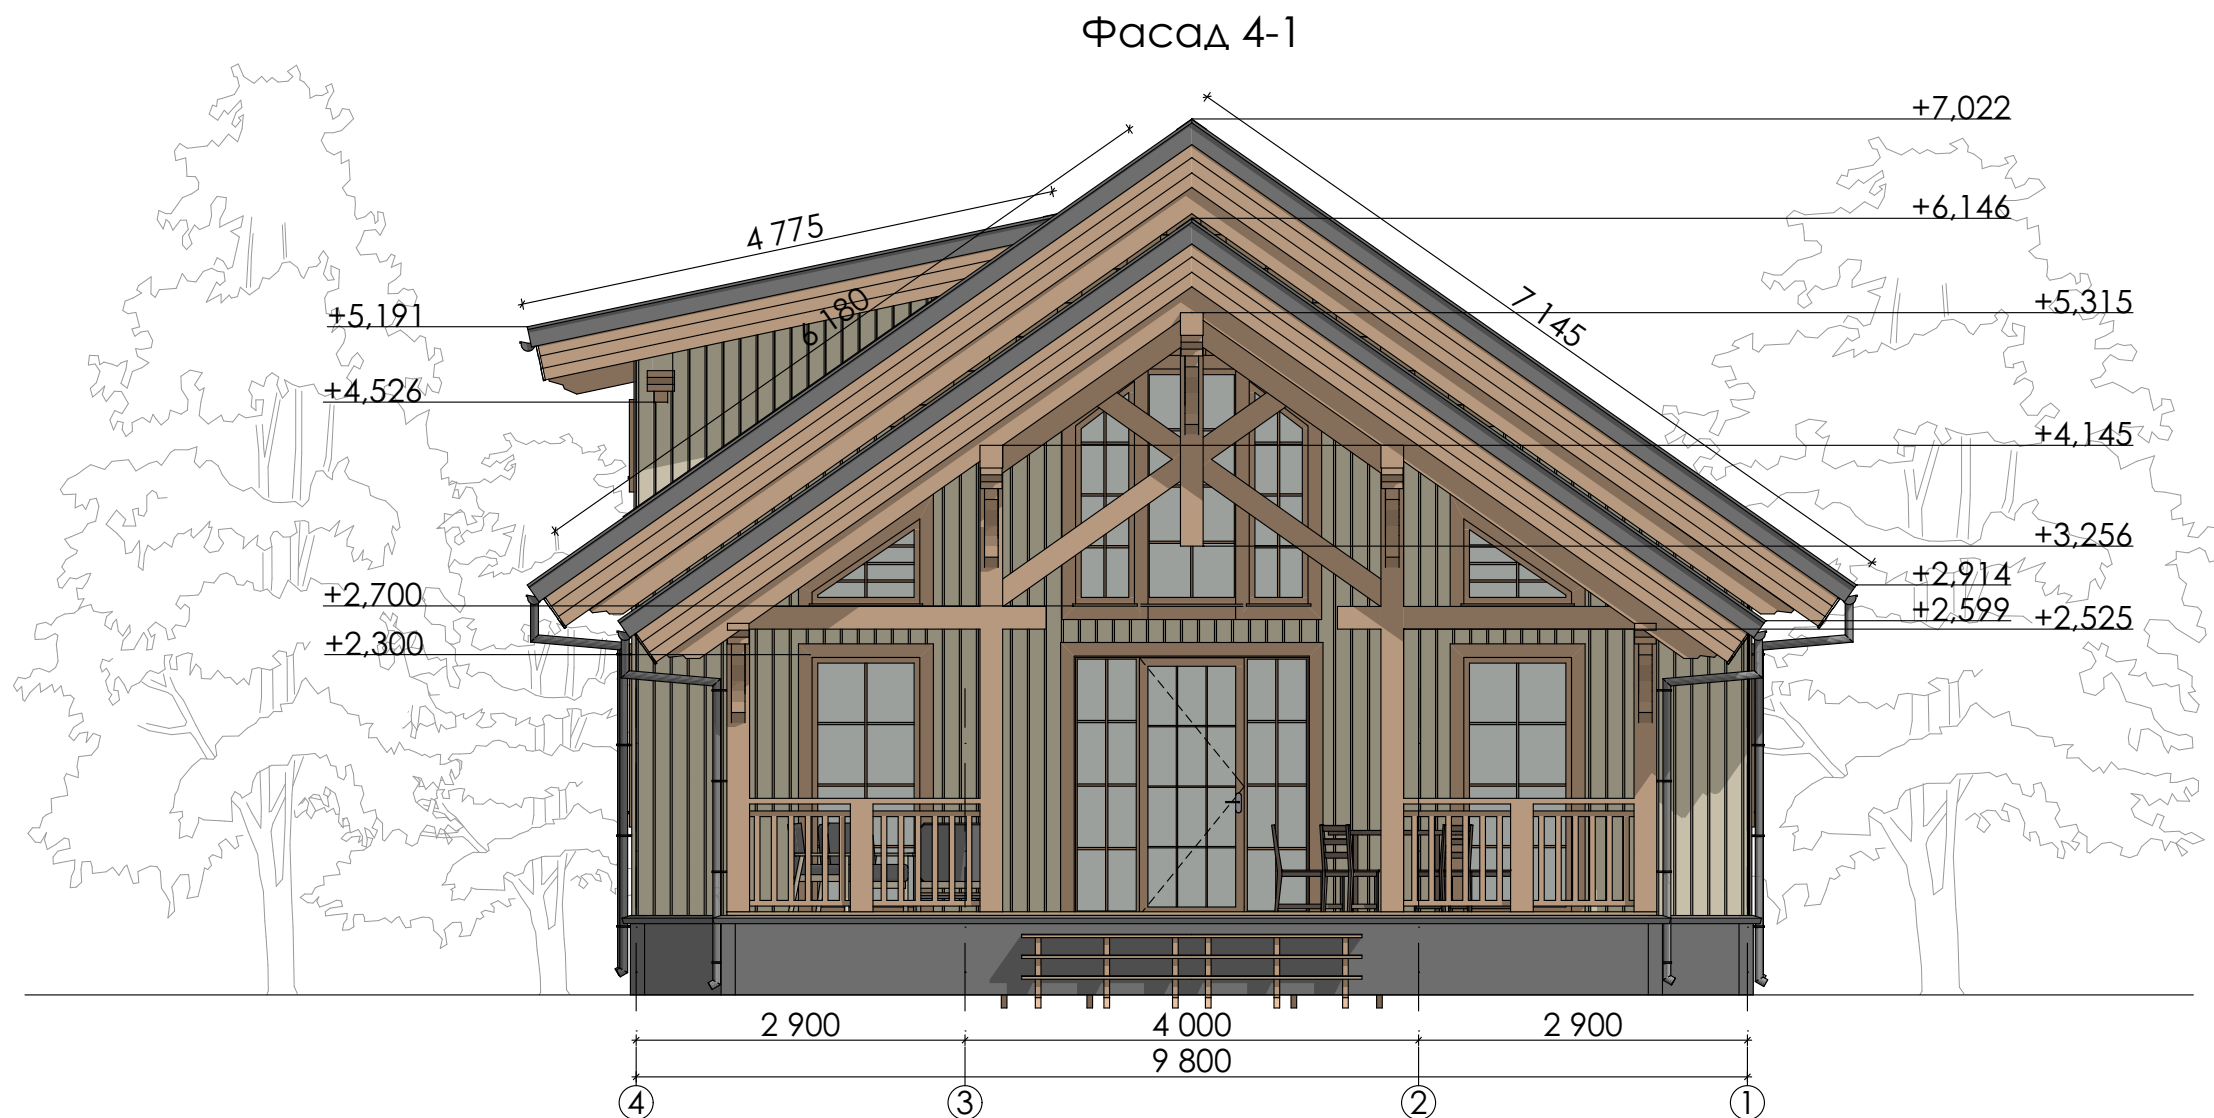

11	Одноэтажный жилой каркасный дом	Фасад 4-1	М 1 : 100
----	---------------------------------	-----------	-----------

Фасад А-Г

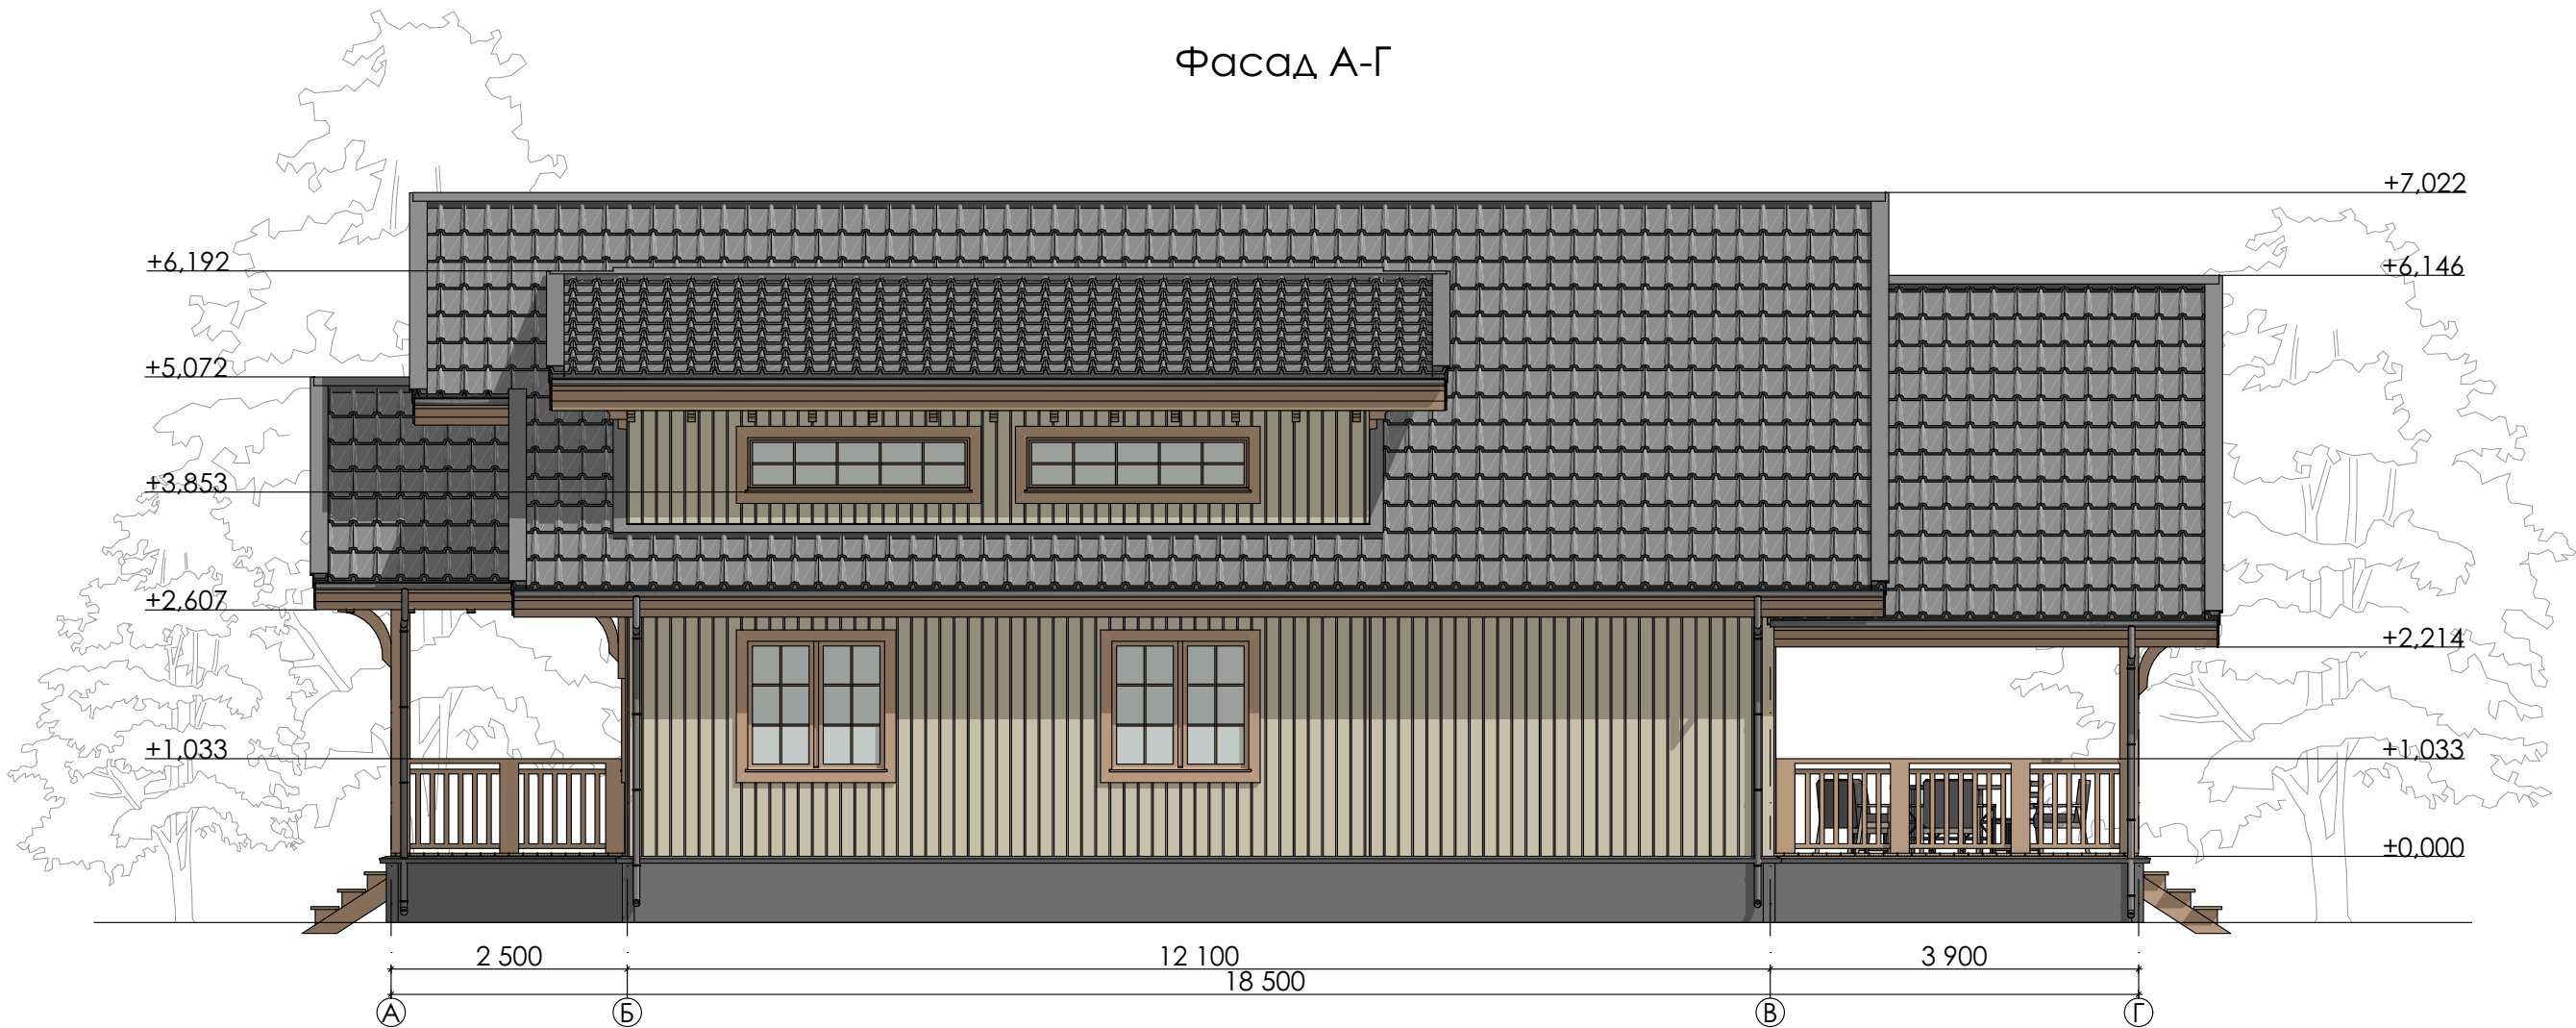

12	Одноэтажный жилой каркасный дом	Фасад А-Г	М 1 : 100
----	---------------------------------	-----------	-----------





13


Одноэтажный жилой каркасный дом

Деталь 1

М 1 : 100

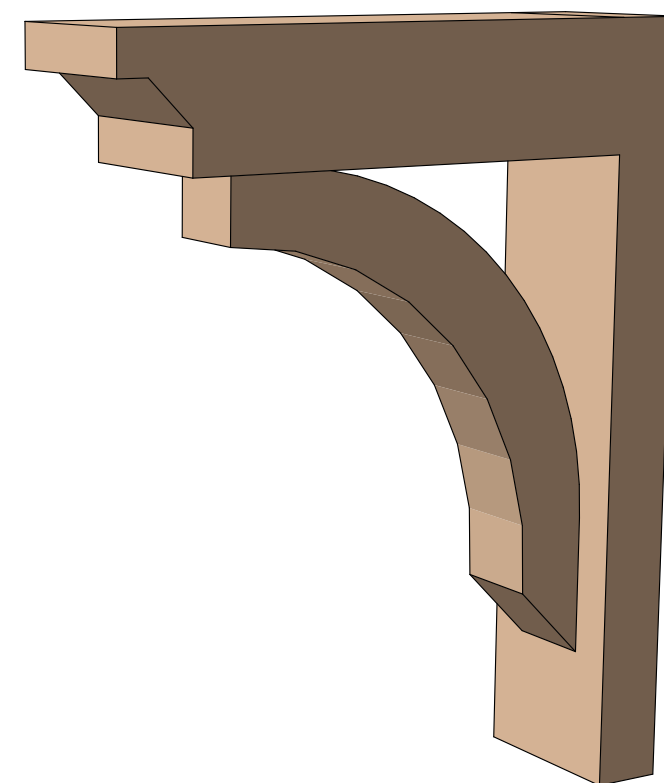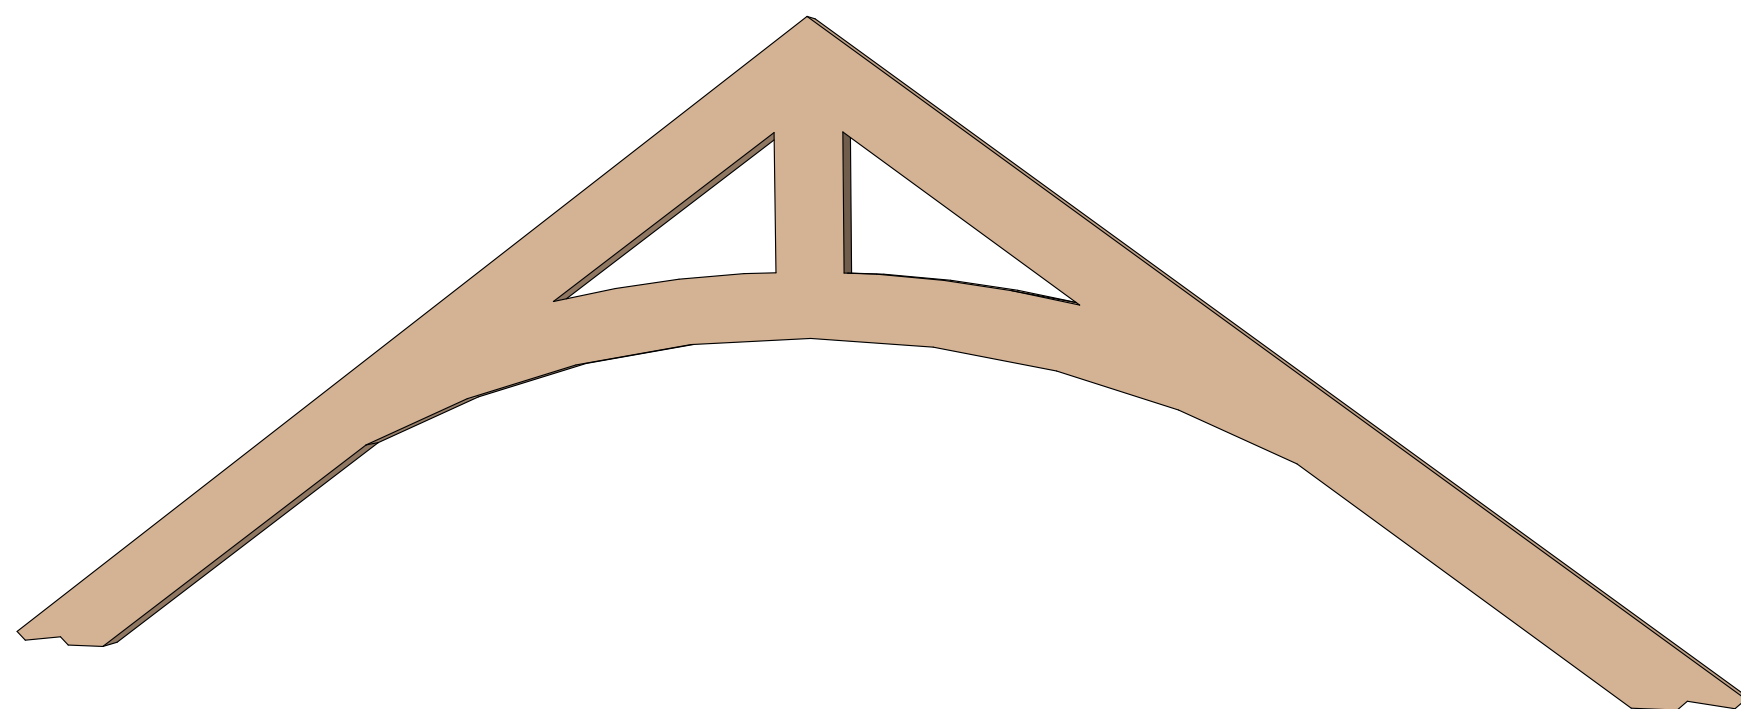

14	Одноэтажный жилой каркасный дом	Деталь 2	М 1 : 100
----	---------------------------------	----------	-----------

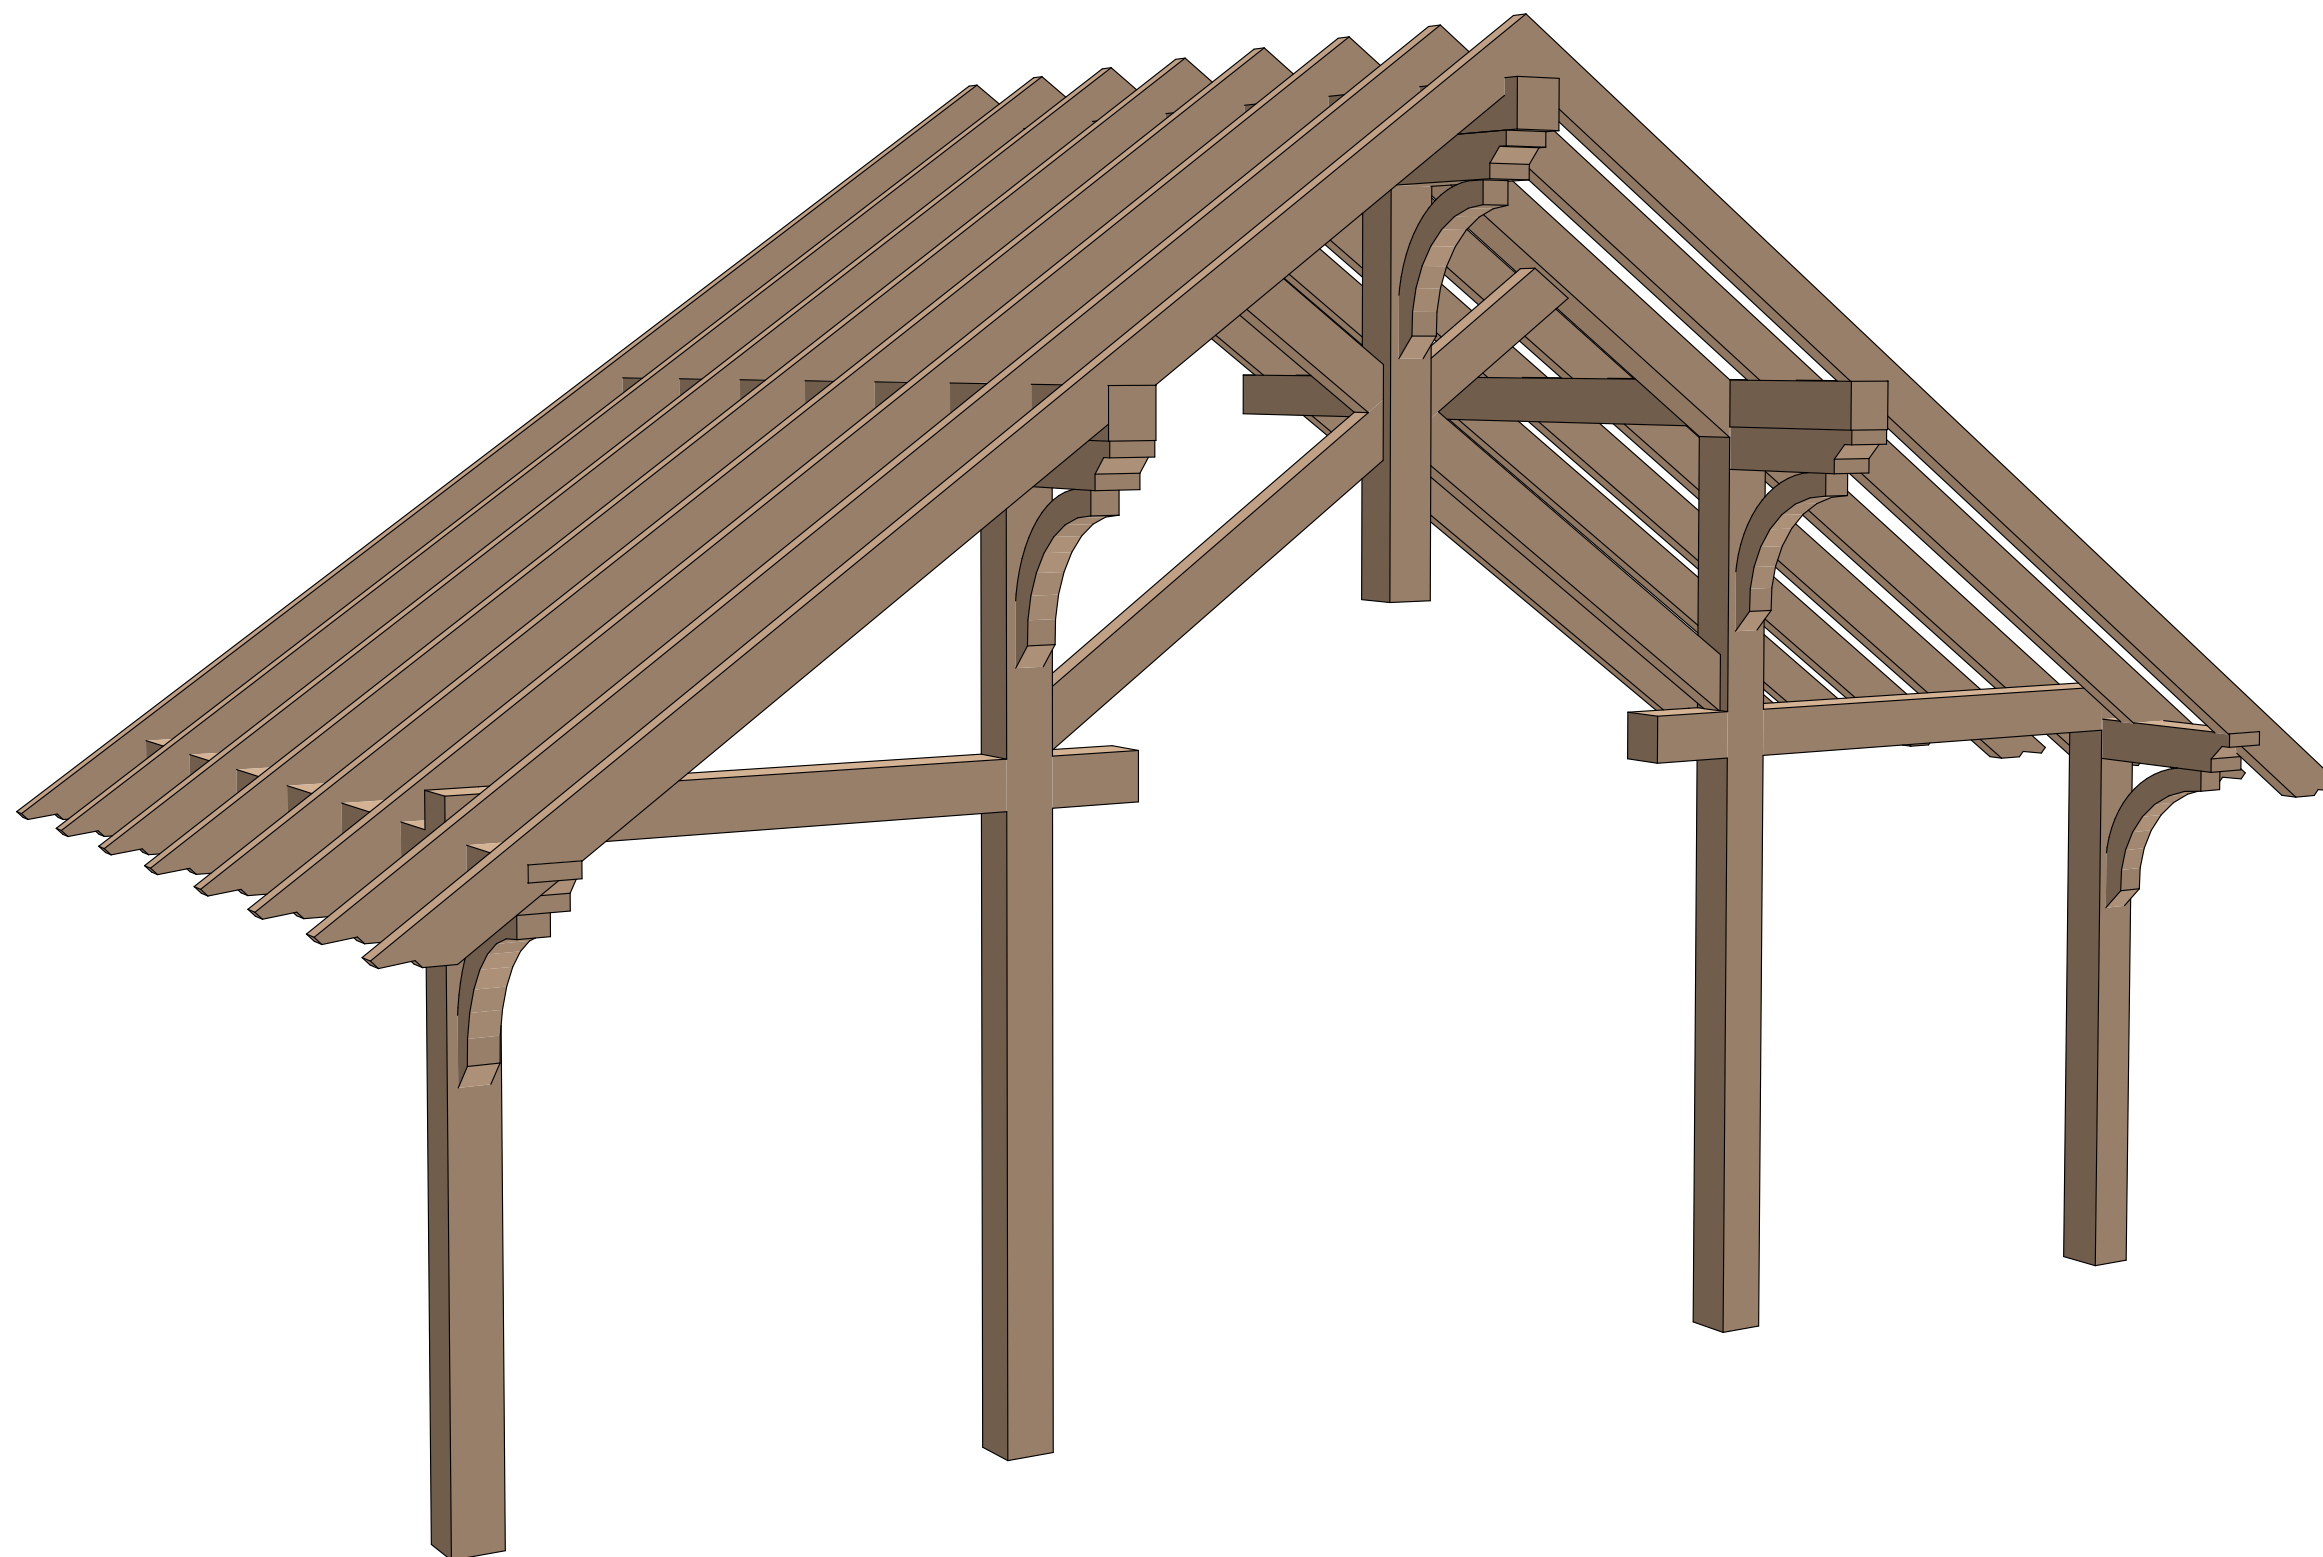


15

Одноэтажный жилой каркасный дом

Деталь 3

М 1 : 100

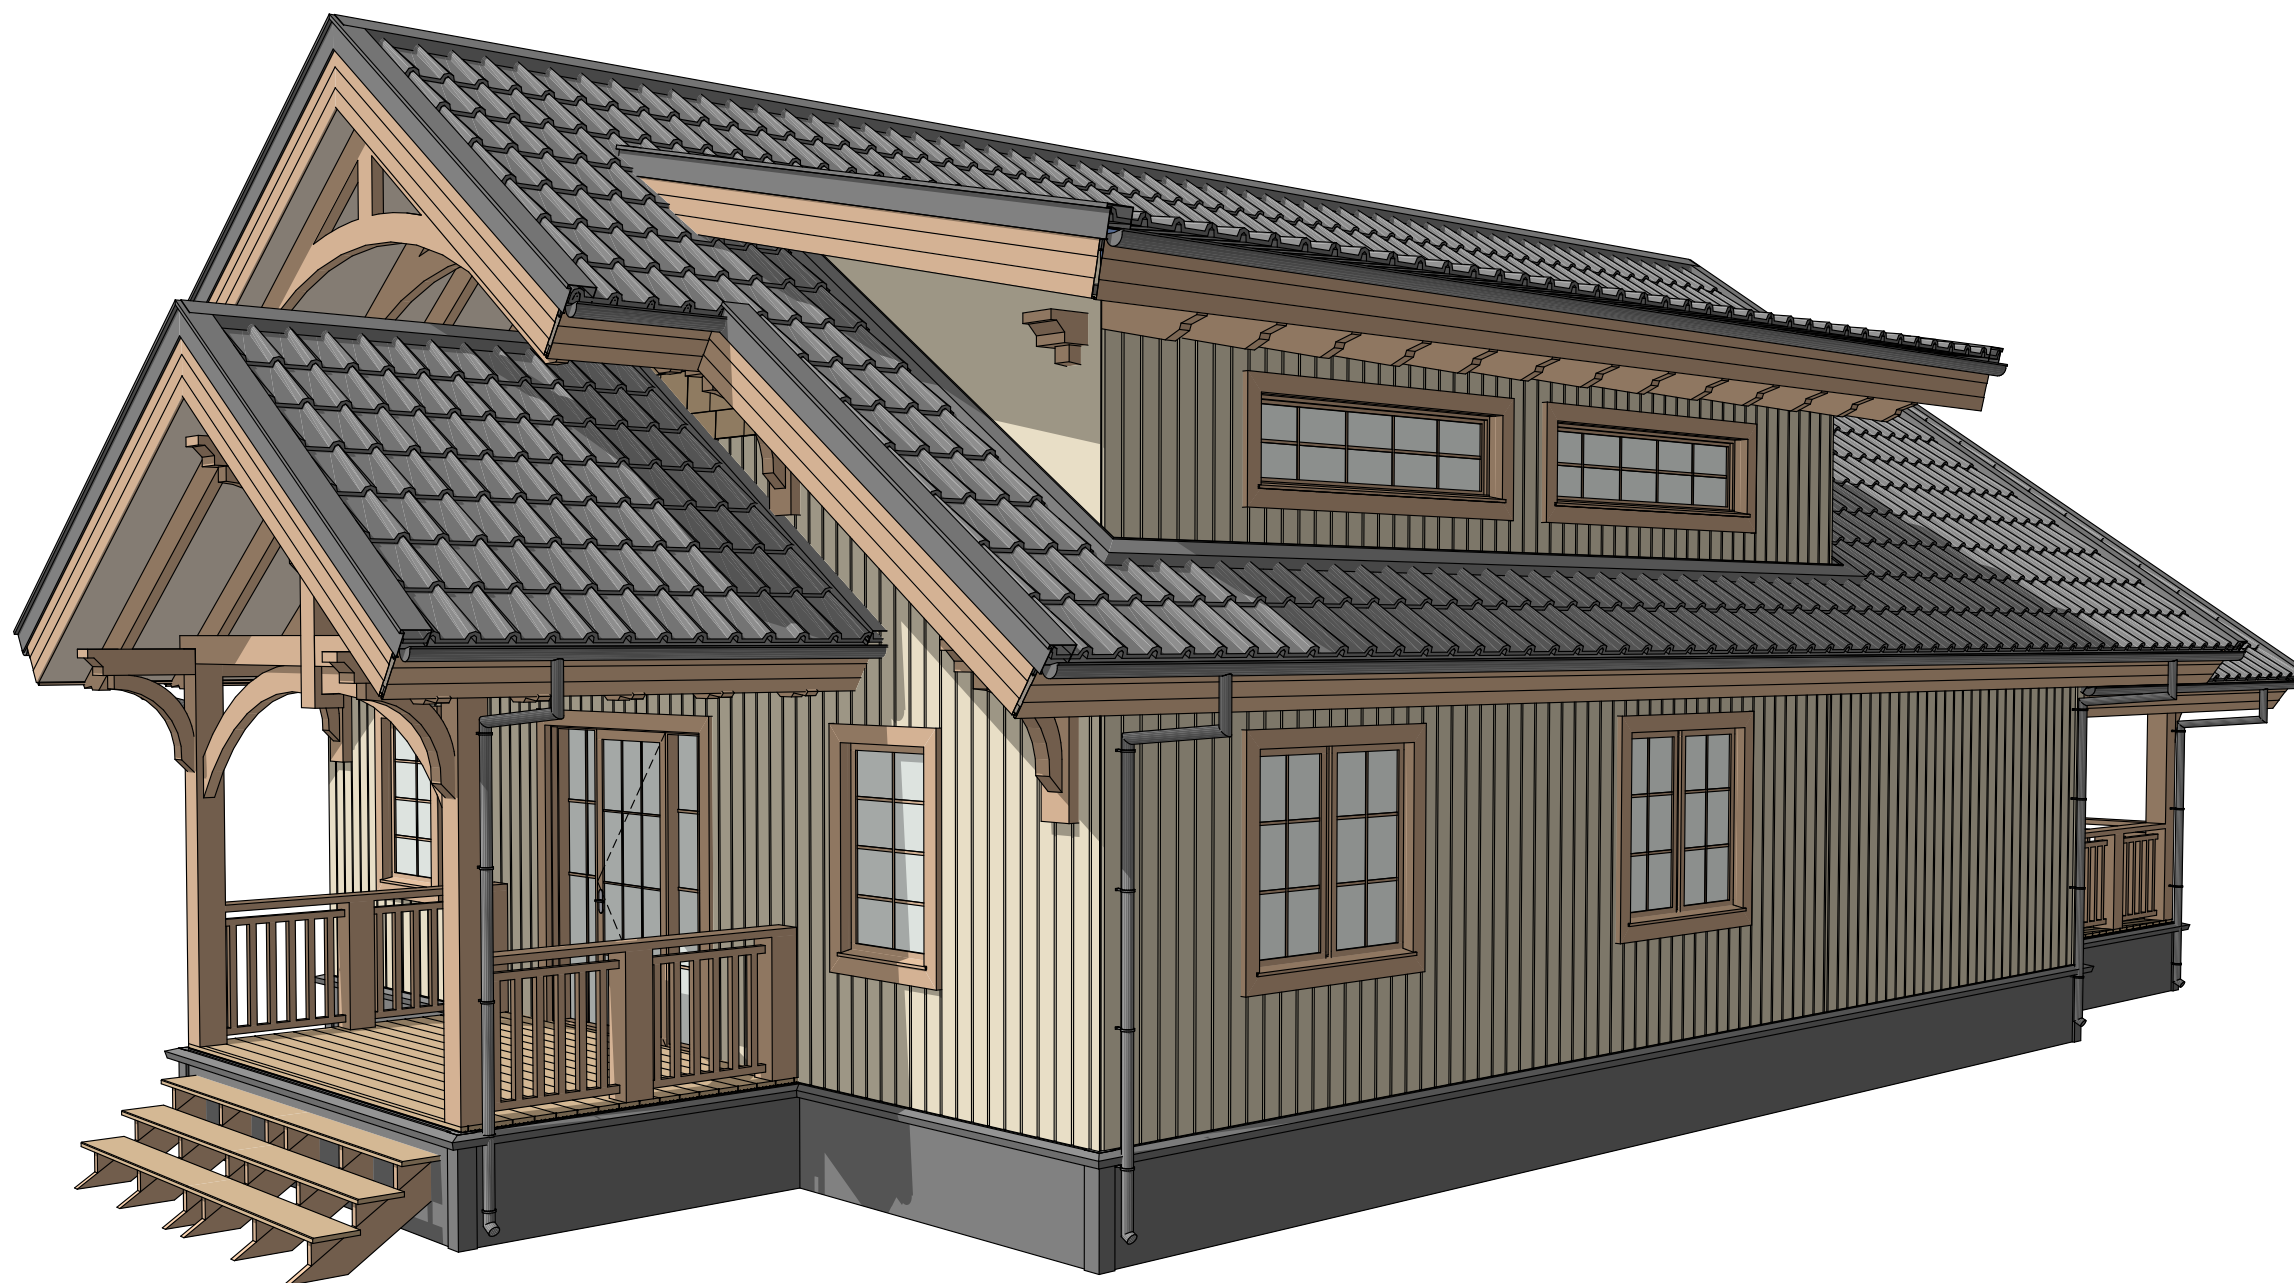


16

Одноэтажный жилой каркасный дом

3Д вид 1

М 1 : 100

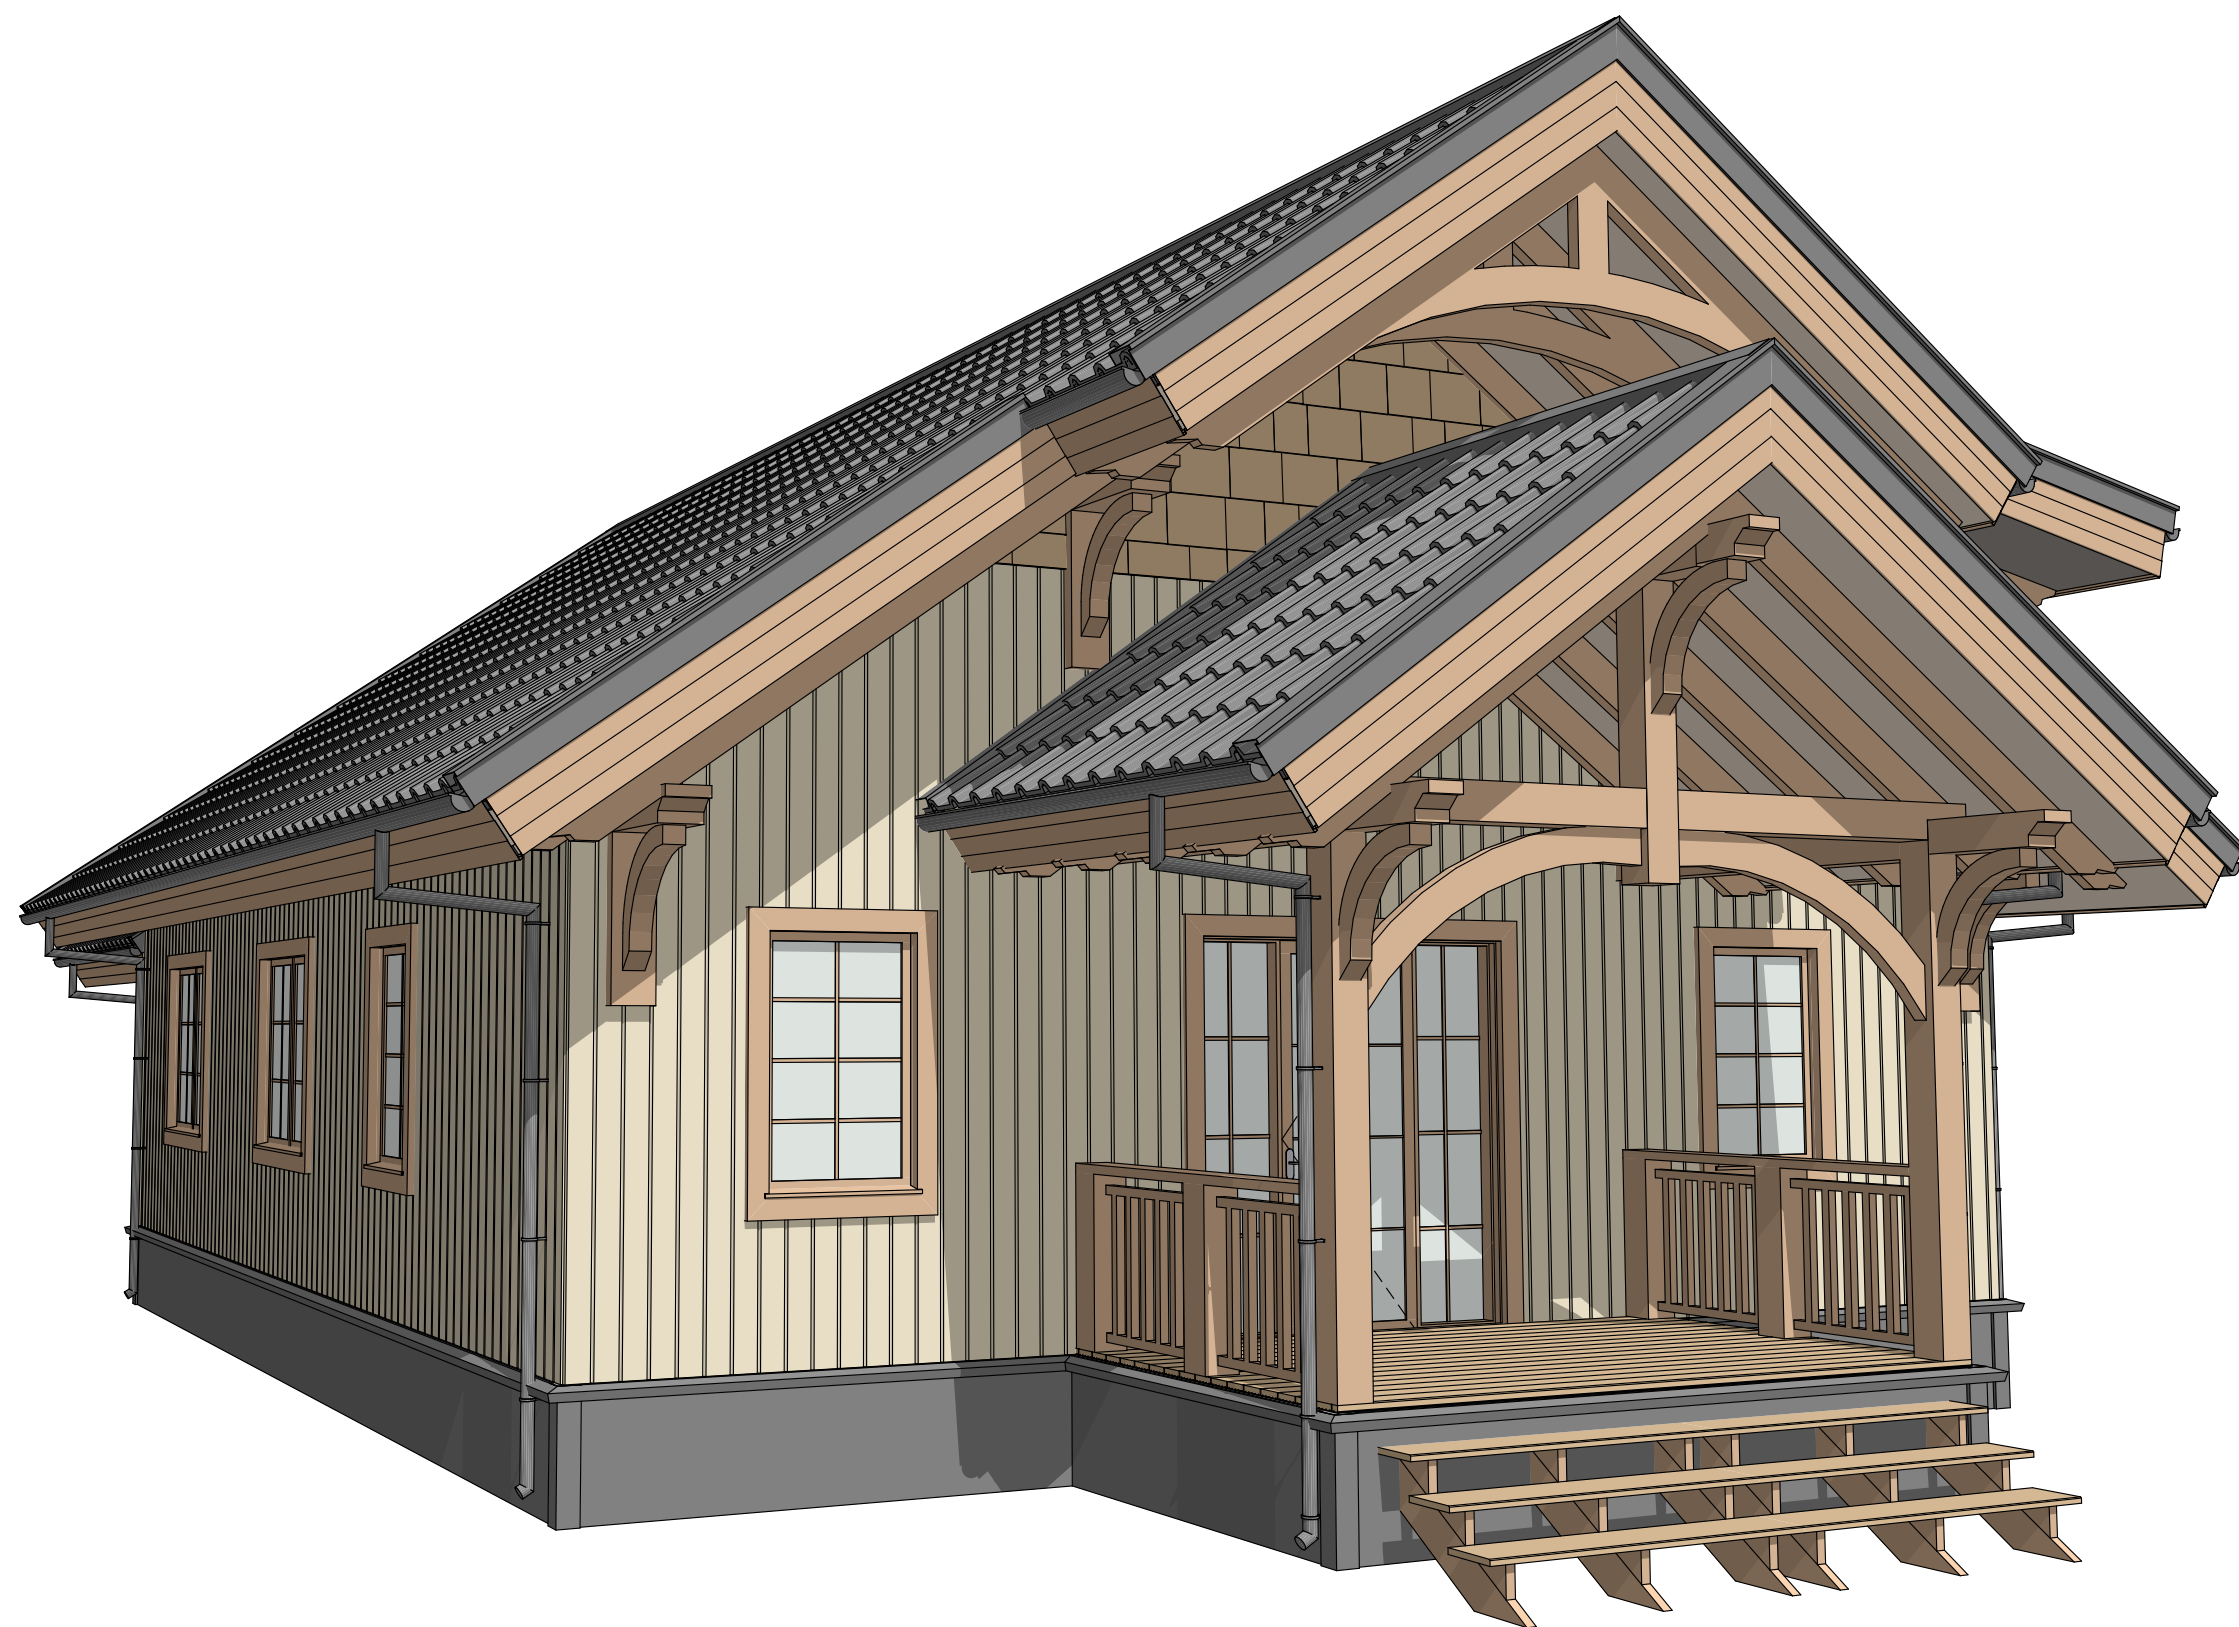


17

Одноэтажный жилой каркасный дом

3д вид 2

М 1 : 100

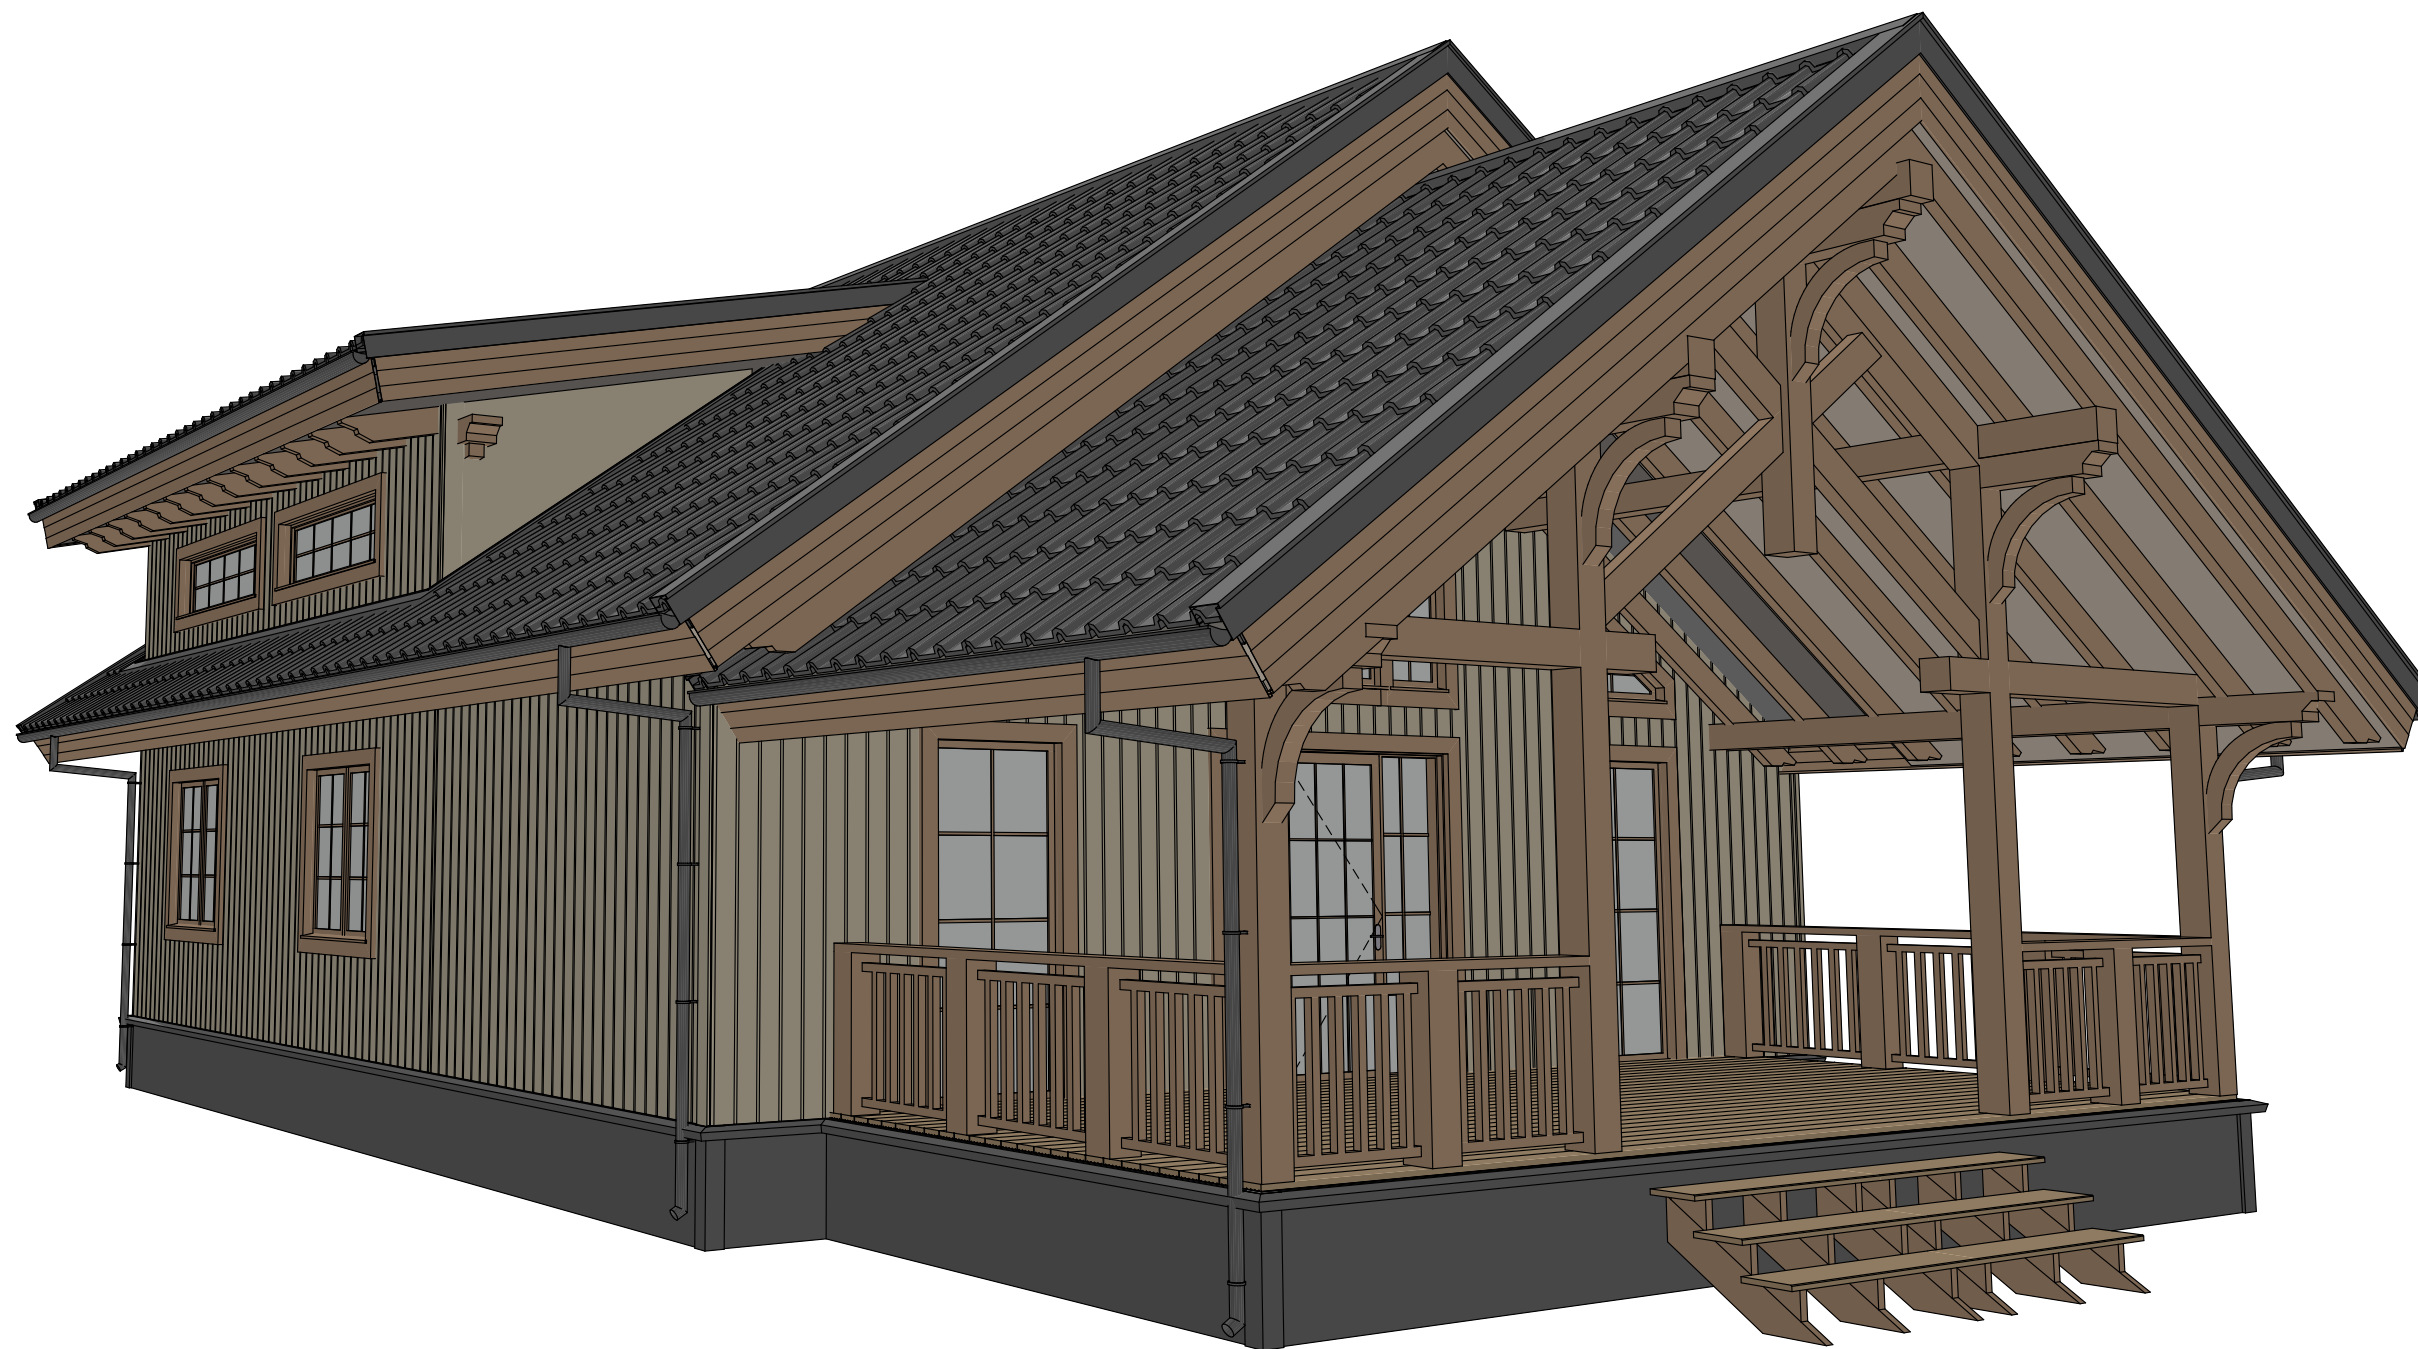


18

Одноэтажный жилой каркасный дом

3Д вид 3

М 1 : 100

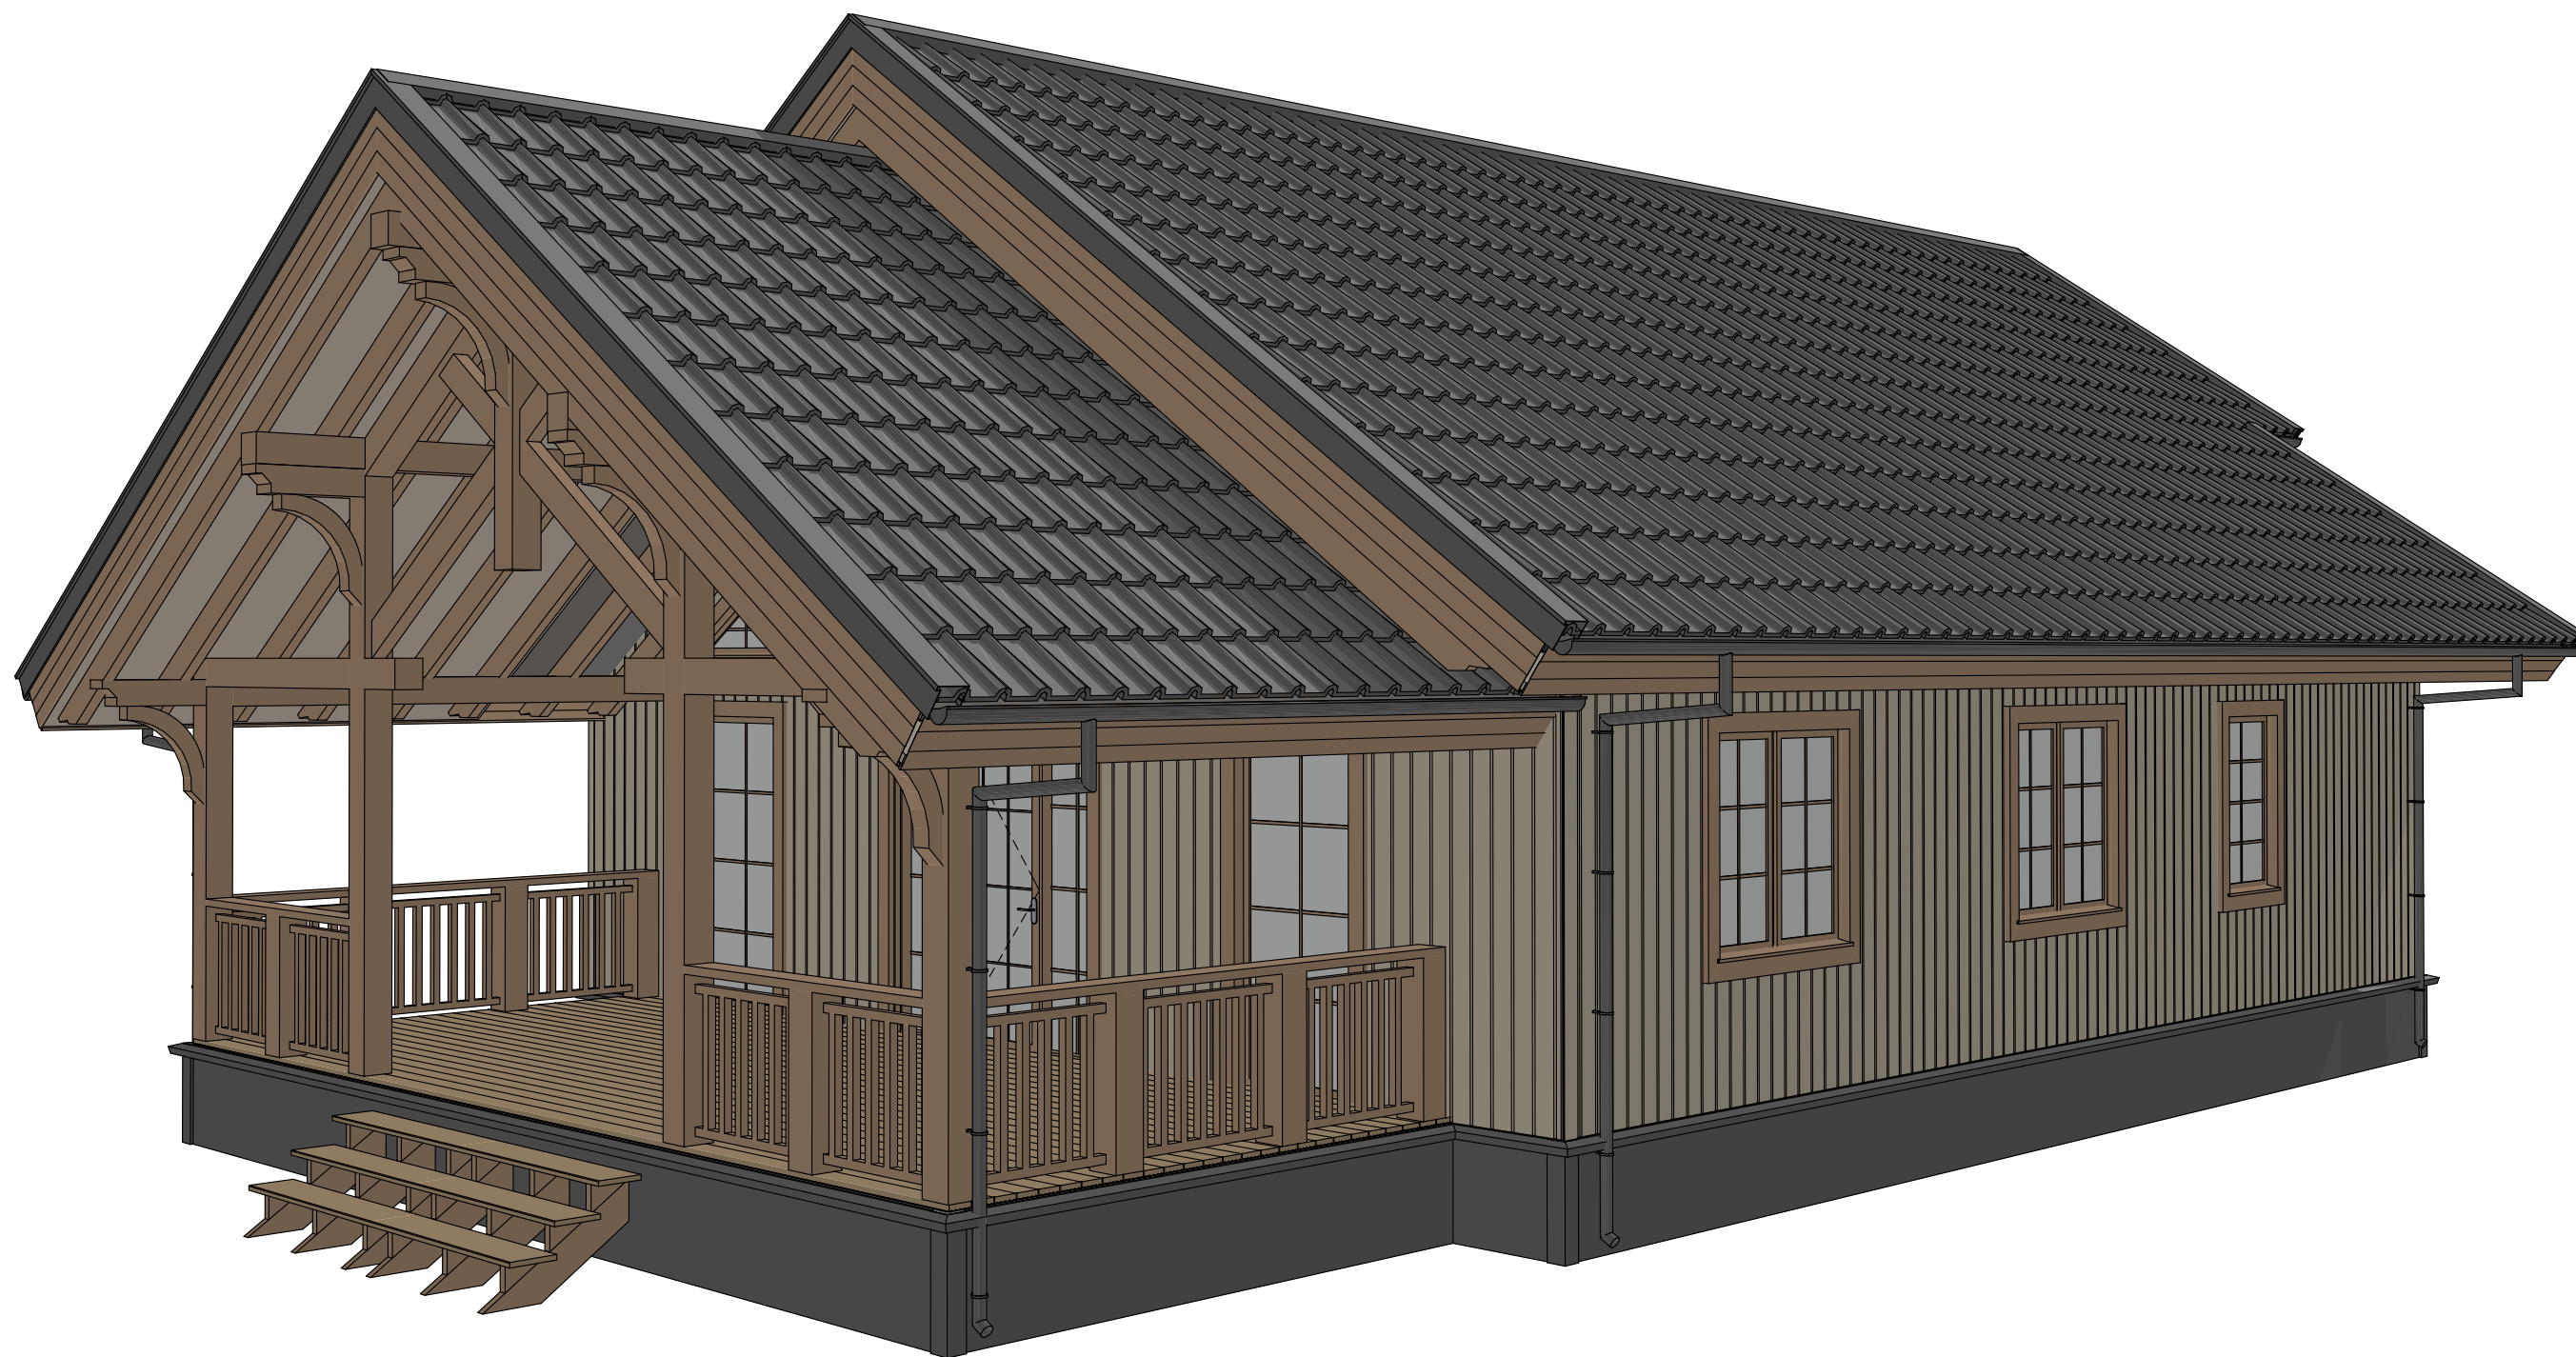


19

Одноэтажный жилой каркасный дом

3Д вид 4

М 1 : 100

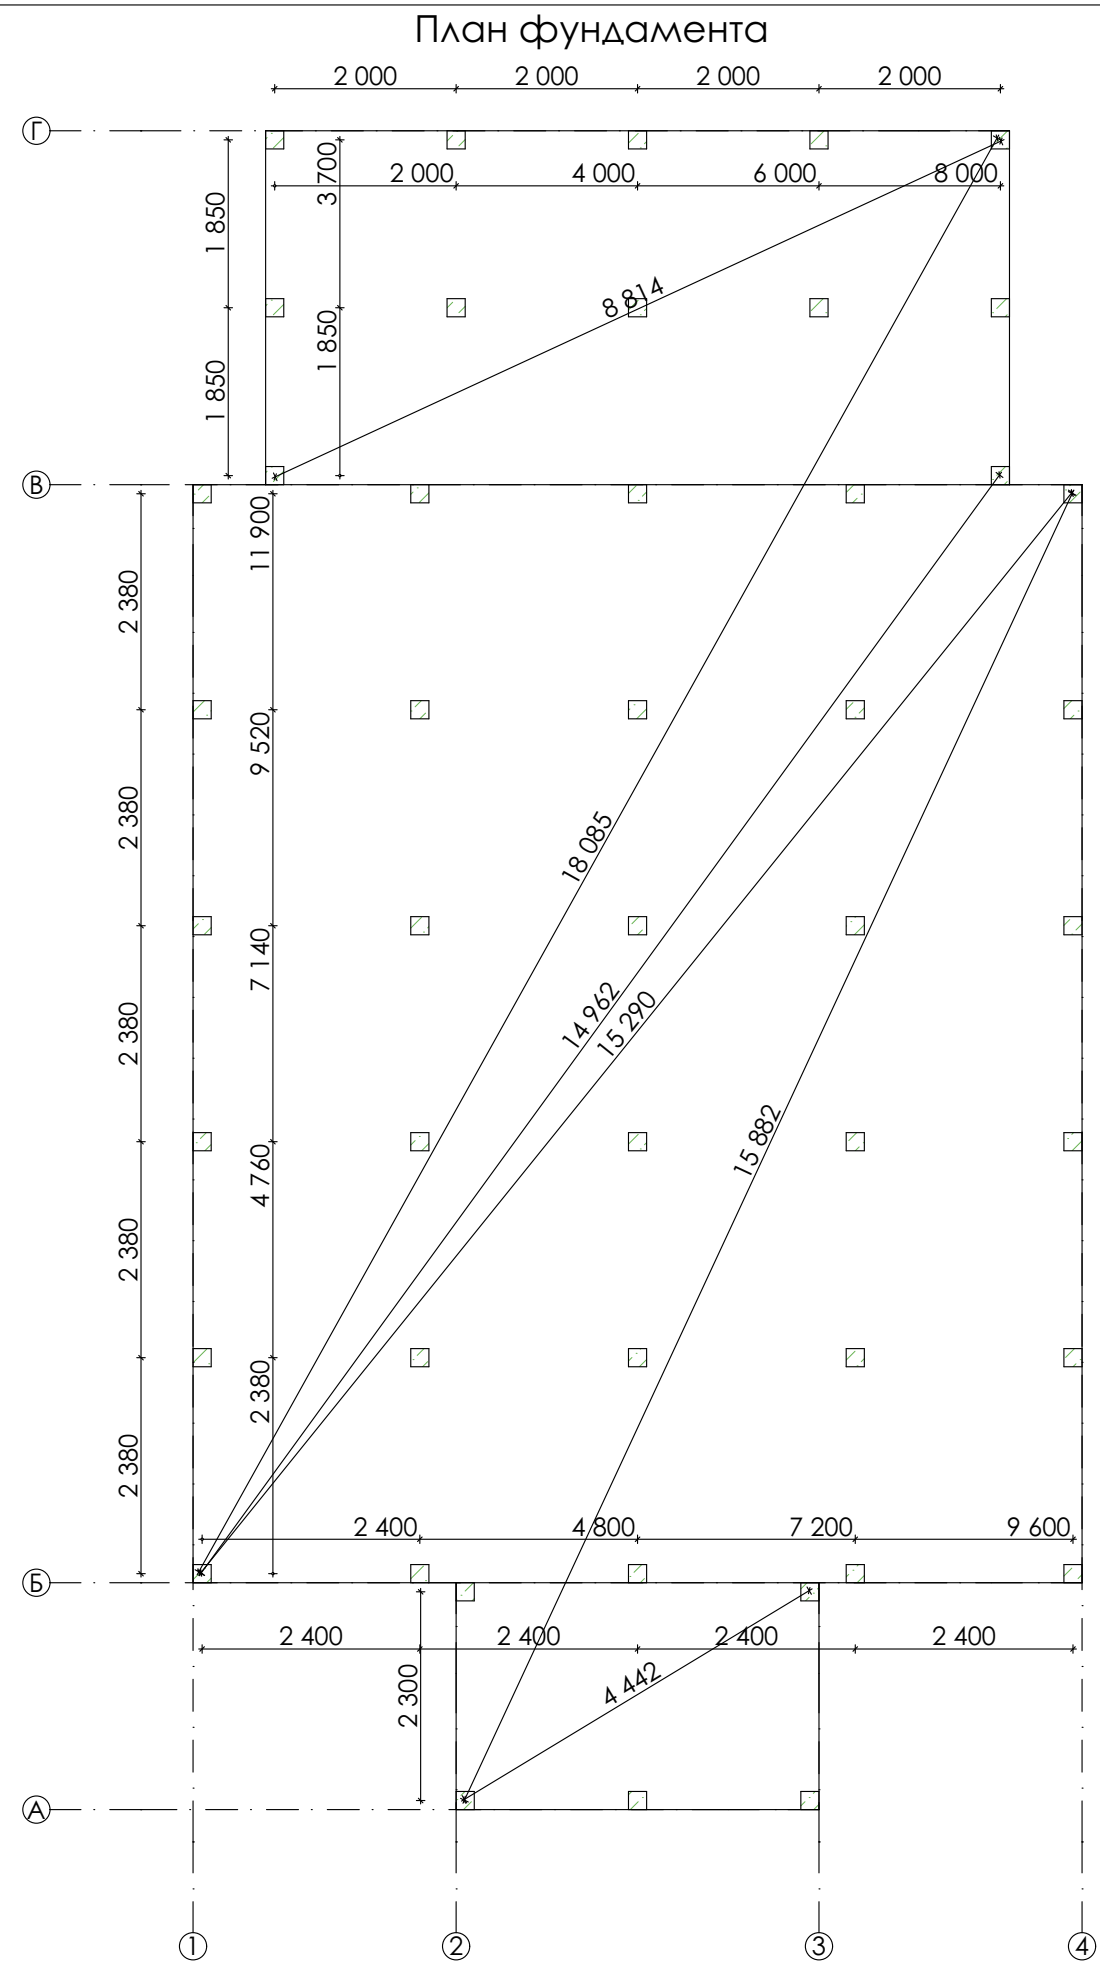

Ведомость материалов		
№	Наименование	Кол-во
1	Свая 3м. (оголовок 200х200)	47

20	Одноэтажный жилой каркасный дом	План фундамента	М 1 : 100
----	---------------------------------	-----------------	-----------

Ведомость заполнения оконных проемов												
Полный ID Элемента	1	2	3	4	5	6	7	8	9	10	11	12
Количество	2	1	1	1	1	1	1	1	2	2	1	2
Размер Ш x В	2 400×600	1 000×814	1 000×814	569×2 032	568×2 032	900×2 114	1 000×2 300	1 000×2 300	1 500×1 400	1 500×1 400	900×1 400	900×1 400
Вид со Стороны, Противоположной Стороне Открывания												

Ведомость заполнения дверных проемов					
Полный ID Элемента	1	2	2	3	ДВ-003
Количество	1	1	5	1	1
Размер Ш x В	2 100×2 300	900×2 000	900×2 000	2 100×2 300	900×2 000
Ориентация	П	Л	П	Л	П
2D-символ					
Вид со Стороны, Противоположной Стороне Открывания					



22

Одноэтажный жилой каркасный дом

Перспективный вид 1

М 1 : 100



23

Одноэтажный жилой каркасный дом

Перспективный вид 2

М 1 : 100



25

Одноэтажный жилой каркасный дом

Перспективный вид 4

М 1 : 100



26

Одноэтажный жилой каркасный дом

Перспективный вид 4

М 1 : 100



26

Одноэтажный жилой каркасный дом

Перспективный вид 5

М 1 : 100



27

Одноэтажный жилой каркасный дом

Перспективный вид 6

М 1 : 100



28

Одноэтажный жилой каркасный дом

Перспективный вид 7

М 1 : 100



29

Одноэтажный жилой каркасный дом

Перспективный вид 8

М 1 : 100



30

Одноэтажный жилой каркасный дом

Перспективный вид 9

М 1 : 100



31

Одноэтажный жилой каркасный дом

Перспективный вид 10

М 1 : 100